

R I N G K Ø B I N G K O M M U N E

DEKLARATION FOR ET BOLIGOMRÅDE VED
GRØNLANDSGADE I RINGKØBING BY.

December 1976.

DEKLARATION FOR ET BOLIGOMRÅDE VED GRØNLANDSGADE I RINGKØBING BY.

Undertegnede Ringkøbing kommune, som ejer af matr. nr. 102^a, 102^{am}, 102^{an}, 102^{ao}, 102^{ap}, 102^{aq}, 102^{ar}, 102^{as}, 102^{at}, 102^{au}, 102^{av}, 102^{ax}, 102^{ay}, 102^{az}, 102^æ, 102^{æø}, 102^{ba}, 102^{bb} og 102^{bc}, alle af Ringkøbing Markjorder, bestemmer herved bindende for os og efterfølgende ejere af den pågældende ejendom, samt parceller udstykket deraf følgende:

§ 1. A R E A L E T

Stk. 1. Arealet begrænses som vist på vedhæftede deklarationsrids svarende til del af område I i partiel byplanvedtægt nr. 7 for Ringkøbing kommune.

§ 2. A R E A L E T S A N V E N D E L S E

Stk. 1. Arealet udstykkes af Ringkøbing kommune i overensstemmelse med "Byplanvedtægt nr. 7 for Ringkøbing kommune" til boligbebyggelse.

§ 3. V E J E O G S T I E R

Stk. 1. I forbindelse med udstykningen udlægges de på vedhæftede deklarationsrids viste veje og stier:

Hovedstamvejen A-B,
stamvejen C-D,
de fra stamvejen udgående boligveje,
hovedsti a-b og c-d samt
stierne fra boligvejene til hovedstierne.

Stk. 2. Alle veje og stier udlægges med retning, bredde og beliggenhed som angivet på deklarationsridset.

De angivne bredder er effektive profiler, idet skråningsarealer hører under parcellerne. Skråningshældningen må ikke overstige 1:10.

Stk. 3. Såfremt udstykning foretages forinden vejenes eller stiernes endelige færdiggørelse, skal parcelejerne respektere, at vej- og stianlægget gennemføres med den fastsatte effektive bredde, uden at der betales erstatning for gener ved skråningsarealet, hegnsforstyrrelser, afgravning, påfyldning, plantning eller lignende.

Stk. 4. Hovedstamvejen A-B og stamvejen C-D søges efter deres anlæg optaget som offentlige, medens de fra stamvejen udgående boligveje, hovedstierne a-b og c-d samt stierne fra boligvejene til hovedstierne forbliver private. Skulle optagelse for alle/for nogle af de nævnte veje blive nægtet, påhviler den fremtidige vedligeholdelse lodsejerne efter reglerne i kommunens vejvedtægt.

Stk. 5. Med hensyn til renholdelse af såvel offentlige som private veje og stier henvises til de til enhver tid gældende bestemmelser.

Stk. 6. Vejene og stierne må ingensinde spærres for kørende eller gående trafik uden byrådets samtykke.

Stk. 7. Ovennævnte hoved- og boligstier må kun benyttes til gående og cyklende færdsel. Knallertkørsel på stierne er ikke tilladt.

Det tilkommer byrådet at træffe sådanne trafikregulerende foranstaltninger, som måtte skønnes nødvendige.

§ 4. F R I O M R Å D E T

Stk. 1. Det på deklarationsridset viste friområde (område IV) bliver offentligt. Dette anlægges af Ringkøbing kommune, men ren- og vedligeholdelsen overtages af lodsejerne i fællesskab gennem den i § 10 nævnte grundejerforening.

Stk. 2. Tidspunktet for anlæggets udførelse og omfanget af offentlighedens adgang og færden på arealerne fastsættes af Ringkøbing kommune.

§ 5. P A R K E R I N G S F O R H O L D

Stk. 1. Kun køretøjer på indtil 2,500 kg totalvægt må være hjemmehørende på eller til stadighed være henstillet på eller ved parcellerne. Køretøjer med større vægt må kun henstilles på eller ved parcellerne i det omfang, det er nødvendigt for af- og pålæsning.

Stk. 2. Ingen form for parkering på den del af boligvejene, der anlægges i 6 og 8 m's bredde, må finde sted. På den del af boligvejen, der anlægges til parkering, må langtidsparkering af campingvogne og andre lignende effekter ikke finde sted.

Det bemærkes specielt, at de nævnte parkeringsarealer ikke må benyttes som varige holdepladser.

Stk. 3. På hovedstamvejen A-B samt stamvejen C-D må ingen form for parkering finde sted.

§ 6. A D G A N G S F O R H O L D

Stk. 1. I området må anlægges een (og kun een) overkørsel i en bredde af maksimalt 4 m til hver parcel, som vist på deklarationsridset.

Eventuelle ændringer eller flytninger af overkørsler må kun ske med kommunens tilladelse og vil blive udført af kommunen på lodsejernes regning.

Stk. 2. Det tillades at etablere een åbning af højst 1 m for hver parcel ud mod stierne.

§ 7. B E P L A N T N I N G

Stk. 1. Ringkøbing kommune udfører plantning af hække, som vist på vedhæftede deklarationsrids. Beplantning af vej- og stiskel skal finde sted inde på parcellerne og 30 cm fra vej- henholdsvis stiskel. Beplantningen skal i dens endelige højde mindst være 1,5 m over terræn.

Der må ikke uden byrådets samtykke foretages åbninger i ovennævnte beplantning undtagen som angivet i § 6, stk. 1 og 2.

Stk. 2. Fremtidige grundejere er pligtige til til enhver tid at vedligeholde den til hans parcel hørende hækbeplantning og i fornødent omfang foretage efterplantning og anden udbedring ved skader uanset dissens årsag.

Stk. 3. Ringkøbing kommune udfører endvidere beplantning med træer i et omfang som vist på vedhæftede deklarationsrids.

Disse træer må ikke fjernes eller på nogen måde beskadiges af grundejerne. Beskæring af disse træer må kun foretages af den i § 10 nævnte grundejerforening.

Ved boligveje samt ved hoved- og boligstier har kommunen ret til at foretage plantning af de ovennævnte træer i skel mod parcellerne.

Parcelejerne er pligtige til at tåle ulemper af ovennævnte træer samt fremtidige træer og buske i det offentlige parkområde i henseende til løvfald, skygge, rodsrud m.v. uden erstatning, ligesom fjernelse af nedfaldent løv inde på parcellerne er kommunen uvedkommende.

Stk. 4. Indenfor området kan kommunen tillade, at bestemmelserne i stk. 1 fraviges for såvidt angår hæk omkring boligvejene, hvor disse er anlagt i 15 m's bredde, således at der, hvor der foreligger en samlet, af kommunen godkendt, plan for anlæg og beplantning af arealerne mod boligvejens 15 m brede del, gældende for samtlige parceller omkring en boligvej, kan tillades anden hækhøjde, placering, udeladelse af hæk m.v.

I sådanne tilfælde sker plantning af hæk eller anden beplantning, med undtagelse af de på deklarationsridset viste træer, for grundejernes egen regning.

§ 8. LEDNING SANLÆG

Stk. 1. Såfremt det af tekniske grunde viser sig nødvendigt at etablere de fornødne ledninger til kloak, vand, el, telefon m.v. over parcellerne, er grundejerne forpligtede til uden vederlag at tåle dette mod forvoldt skade på beplantning og iøvrigt udførte anlægsarbejder.

Stk. 2. De til de enkelte parceller fra hovedledningen etablerede detalistik m.v. ren- og vedligeholdes af grundejerne i det omfang der ikke er eller måtte blive fastsat andre bestemmelser i vedtægter eller kontrakter med de enkelte værker.

Stk. 3. De til el- og telefonforsyning fornødne kabelskabe anbringes bag skellinje mod vej, hvilket skal respekteres af de respektive grundejere.

§ 9. AFFALDSPLADSER

Stk. 1. Affaldspladser, skarnkasser og lignende skal anbringes, eller afskærmes, således at de ikke er synlige fra veje, stier eller offentligt parkområde.

Anbringelse samt ren- og vedligeholdelse skal i øvrigt ske således, at den ikke er til gene for de omboende.

Stk. 2. Haveaffald og lignende må ikke henkastes i det offentlige friområde eller på stierne.

§ 10. GRUNDEJERFORENING

Stk. 1. Til varetagelse af grundejernes interesse og disses forpligtelser i henhold til denne deklaration, stiftes en grundejerforening. Grundejerforeningen skal dække den del af "Partiel byplanvedtægt nr. 7", der er beliggende syd-øst for Sdr. Ringvej.

Foreningens love skal godkendes af byrådet, der også er berettiget til at kræve bestemmelserne til præcisering af foreningens virksomhed optaget i lovene.

Stk. 2. Enhver ejer af parcel til selvstændig bebyggelse er pligtigt medlem af grundejerforeningen fra dennes stiftelse eller fra underskrift af købekontrakt.

Stk. 3. Grundejerforeningen vil blive stiftet, når halvdelen af parcellerne indenfor deklarationsområdet er solgt. Bidragspligt til grundejerforeningen indtræder dog i ethvert tilfælde ved underskrift af købekontrakt. Bidragets (kontingentets) størrelse fastsættes, indtil første generalforsamling har været holdt, af kommunen, hvem bidraget også tilfalder i tidsrummet indtil foreningens stiftelse, som kompensation for at kommunen i omtalte tidsrum overtager grundejerforeningens fremtidige forpligtelser.

§ 11. E N D R I N G E R O G D I S P E N S A T I O N E R

Stk. 1. Byrådet kan tillade mindre afvigelser fra bestemmelserne i denne deklaration, når særlige forhold taler herfor, og når sådanne afvigelser efter byrådets skøn ikke berører kvarteret dets karakter efter denne deklarations bestemmelser.

Stk. 2. Alle spørgsmål vedrørende denne deklaration og fortolkning af dens bestemmelser afgøres af byrådet, hvis afgørelse grundejerne er pligtige at underkaste sig, men med rekurs til domstolene.

§ 12. P Å T A L E R E T

Påtaleret med hensyn til overholdelse af de i denne deklaration anførte bestemmelser har alene Ringkøbing byråd.

§ 13. T I N G L Y S N I N G

Denne deklaration vil være at tinglyse på matr. nr. 102^a, 102^{am}, 102^{an}, 102^{ao}, 102^{ap}, 102^{aq}, 102^{ar}, 102^{as}, 102^{at}, 102^{au}, 102^{av}, 102^{ax}, 102^{ay}, 102^{az}, 102^{aæ}, 102^{aø}, 102^{ba}, 102^{bb} og 102^{bc}, alle af Ringkøbing Markjorder, i det omfang disse omfattes af deklarationsridset med prioritet forud for al pantegæld.

Ringkøbing, den 2. december 1976.

for Ringkøbing byråd.

N. Skytte (sign.)
borgmester

Indført i dagbogen for retten i Ringkøbing den 20. dec. 1976


LYST

Tingbog: Bd. Rkb. Markj. III Bl. 69a Akt. F Nr. 218

Anm.: Forud hæfter servitutter.


Rids i akten.

Sv. Aa. Christensen / MS
PAL

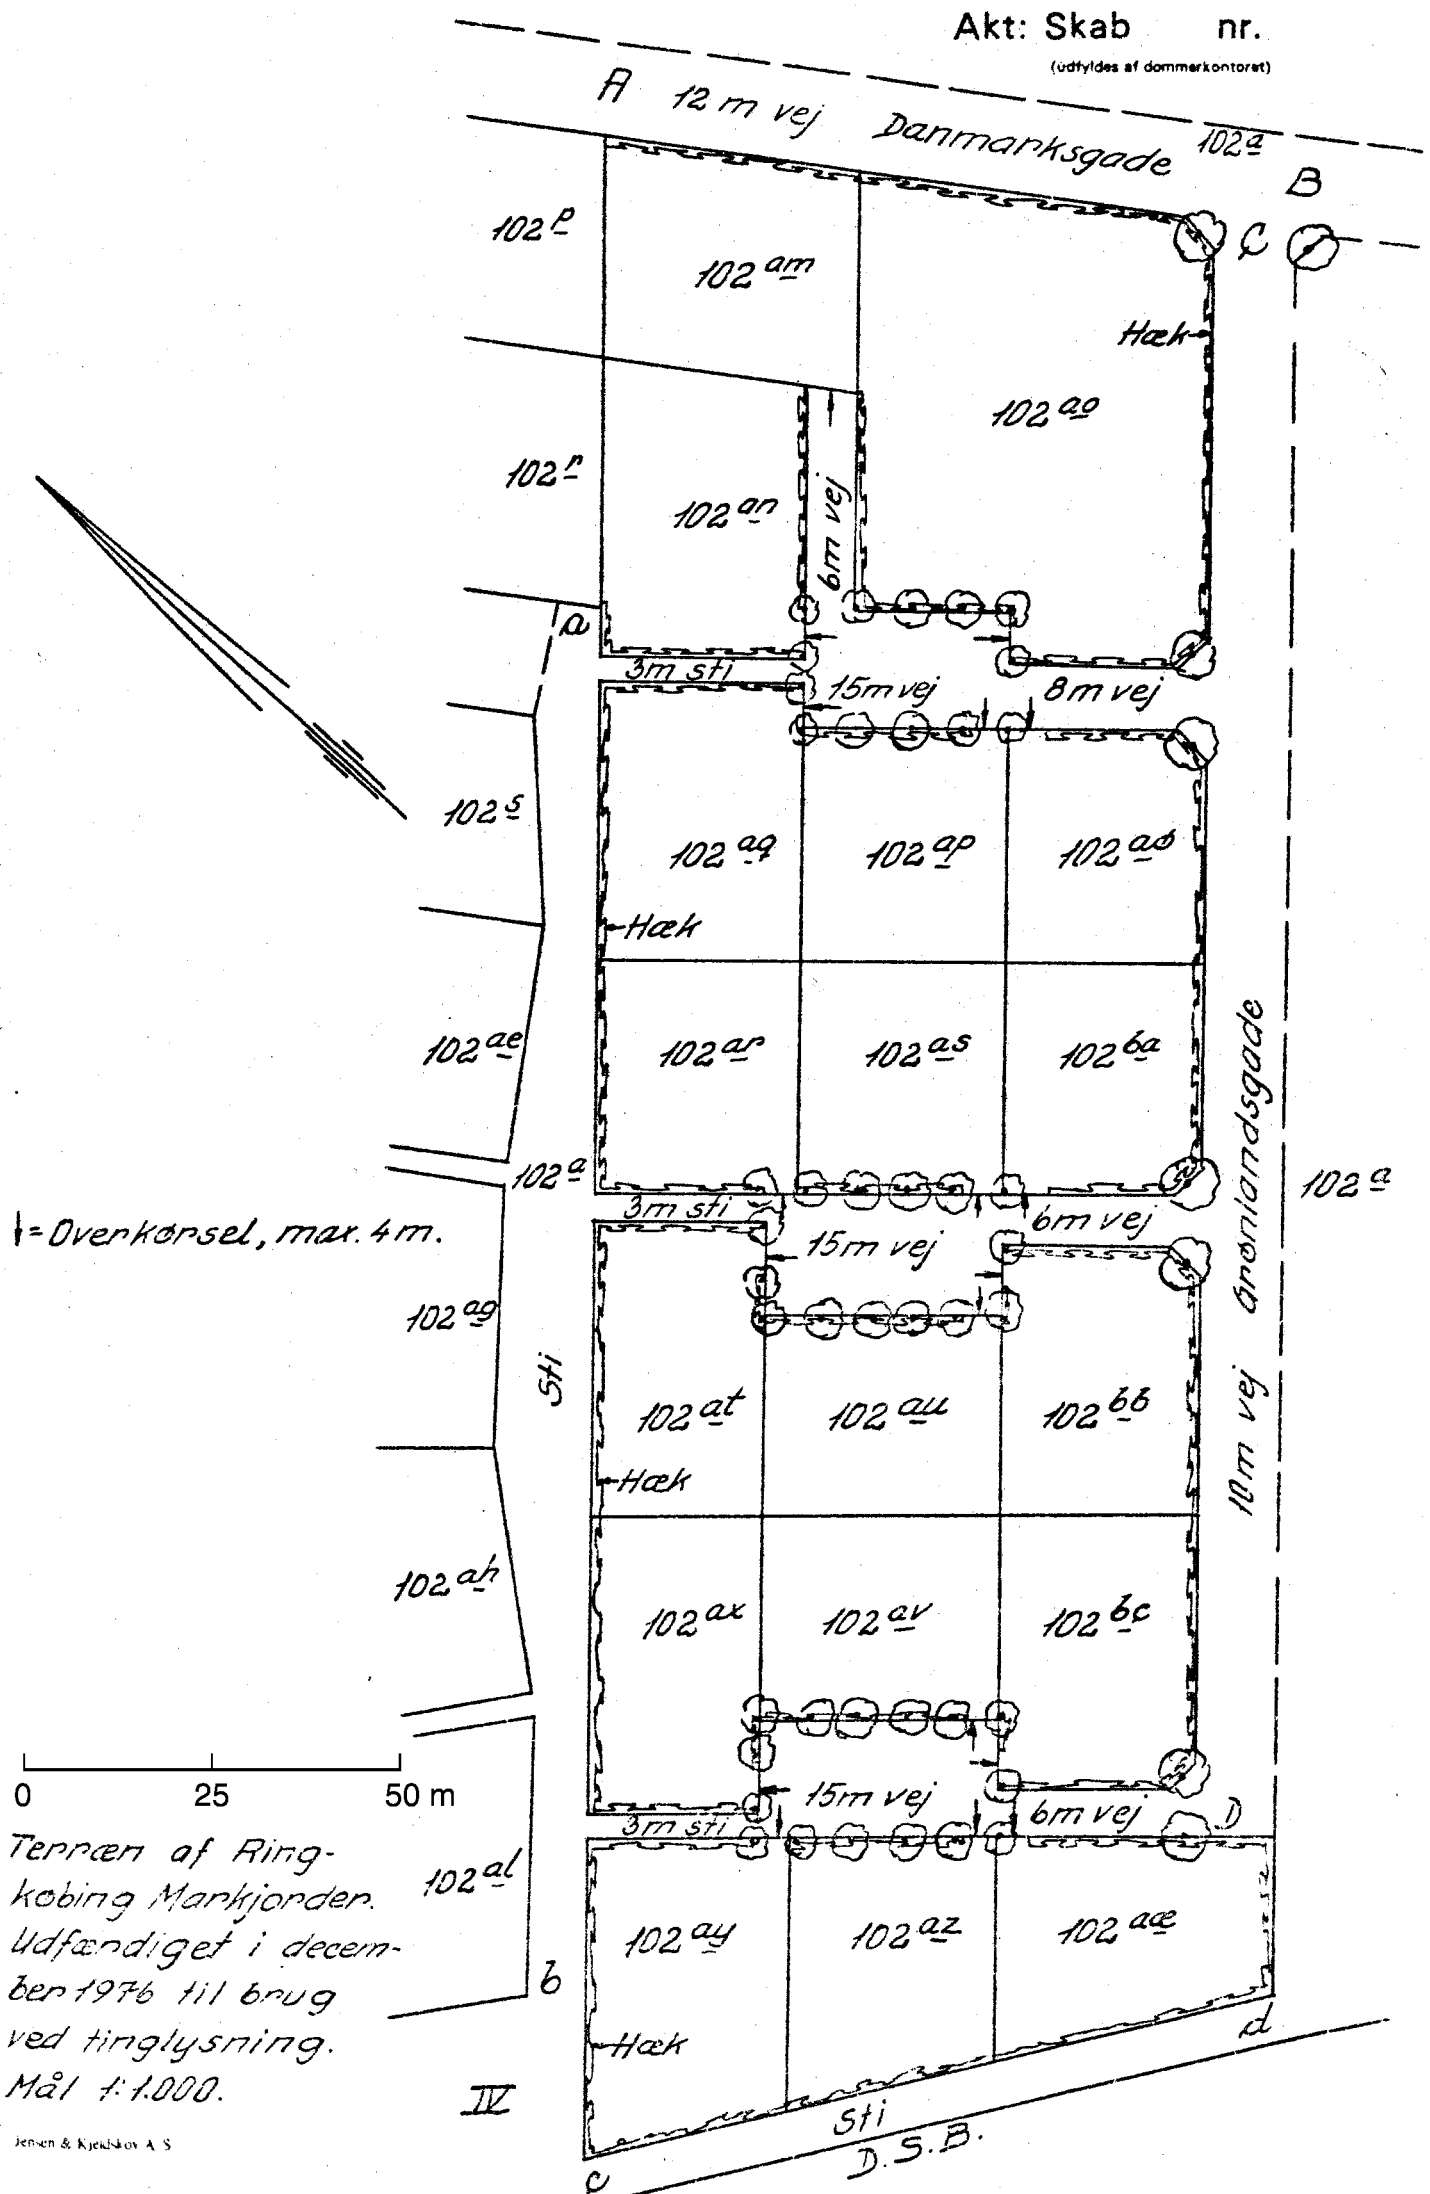

† = Overkørsel, max. 4 m.

Terræn af Ring-
købing Markjorden.
Udfærdiget i decem-
ber 1976 til brug
ved tinglysning.
Mål 1:1.000.

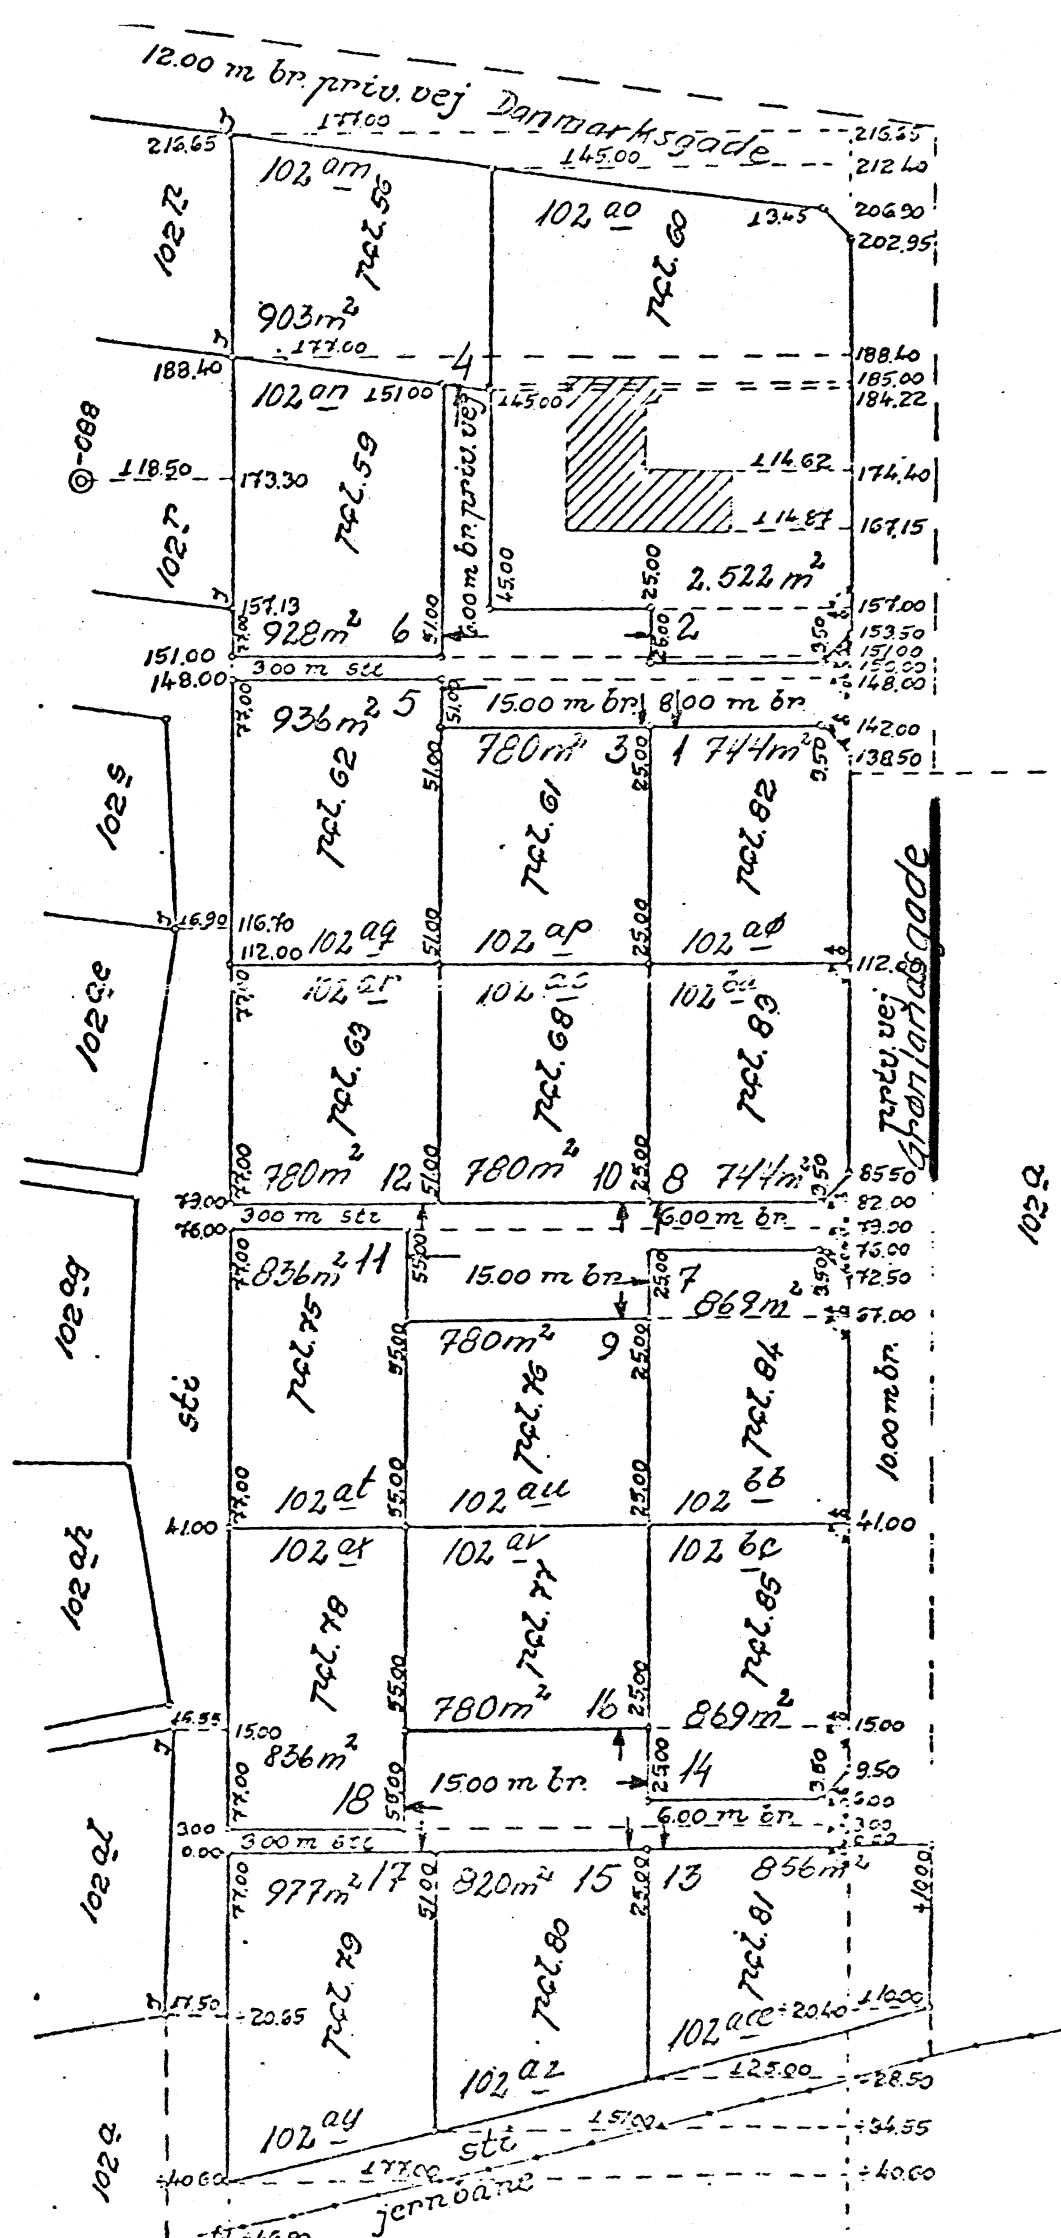

$t = \text{Indkørsel}$