

Tillæg til Byplanvedtægt 1 (tidligere Videbæk Kommune)

D. 19.12.2017 er en matrikel i Planen aflyst.

Det aflyste område er i stedet omfattet af:

Lokalplan nr. 423

Område til boligformål ved Kærager, Spjald.

17. APR. 1973

3375

RUDOLF KNUDSEN
SAGFØRER, CAND.JUR.
BREDGADE 2 - TLF. (07) 17 14 66
6920 VIDEBÆK

T I L L Æ G

nr. 1

til byplanvedtægt nr. 1 for Videbæk kommune.

§ 1.

Byplanvedtægtens område.

Området udvides mod øst som vist på et nyt vedhæftet kortbilag
og omfatter alle de udstykkede parceller fra matr. nr. 12 a og
12 bn, vestl. del, Brejning sogn.

Resten uændret.

Således vedtaget i Videbæk byråd.

den 13. juni 1972.

VIDEBÆK BYRÅD

Keld Jensen
borgmester.

2. kt. B. j. nr. 32-38-1971.

/MR

I medføraaf § 1 i lov om byplaner (lovbekendtgørelse nr. 63 af 20. februar 1970) godkendes foranstående af Videbæk byråd vedtagne forslag til til-læg nr. 1 til partiel byplanvedtægt nr. 1 for et område i Spjald i Videbæk kommune.

Boligministeriets, den - 2.6... 1972

P.M.V.


E.B.

H. Lind Andersen
Boligminister

L. EDENS C. H. KNUDSEN
& V. BRANDT JENSEN
LANDINSPEKTØRER
Tlf. (071) 321.24 og 321446
8950 RINGKØBING

Akt: Skab *L* nr 210
(udfyldes af dommerkontoret)

Justisministeriets genpartkalkuleret. Til kort.

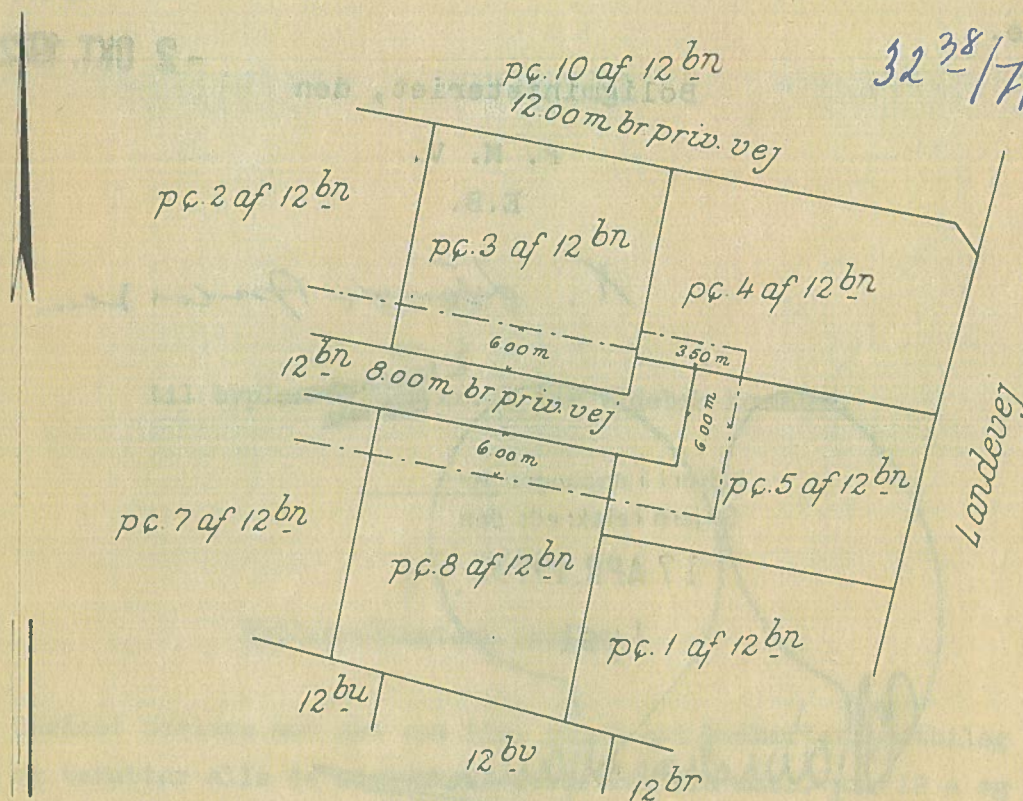

Terræn af
den vestlige del
Brejning sogn,
Hind herred,
Ringkøbing amt

Vedrører tillæg nr 1 til byplanvedtægt nr 1 for Videbæk kommune.
Udarbejdet efter kort revideret den 13-6-1972.

Målforhold 1:1000.

V. Brandt Jensen
Landinspektør

Vend---

Parceller af Brejning sogn. V. Brandt Jensen
mtr. nr. 12 bn den vestlige del.
attesteres herved. Ringkøbing d. 8 september 1972.
Navn: *V. Brandt Jensen*
1 fløj

Henhører til det under 16. august 1972 godkendte tillæg nr. 1 til partiel byplanvedtægt nr. 1 for et område i Spjald i Videbæk kommune.

- 2 OKT. 1972

Boligministeriet, den

P. M. V.

E.B.

K. Lind-Andersen

K. Lind-Andersen
Eksp. saks

Indført i dagbogen for
Skjern retskreds den

17 APR. 1973

Lyst


Hanshøst Jensen

[Handwritten mark]

Henhører til det dags dato godkendte tillæg nr. 1
til partiel byplanvedtægt nr. 1 for et område i Spjald
Videbæk kommune.

Boligministeriet, den 16 AUG. 1972
P. M. V.
E.B.

K. Lund-Andersen

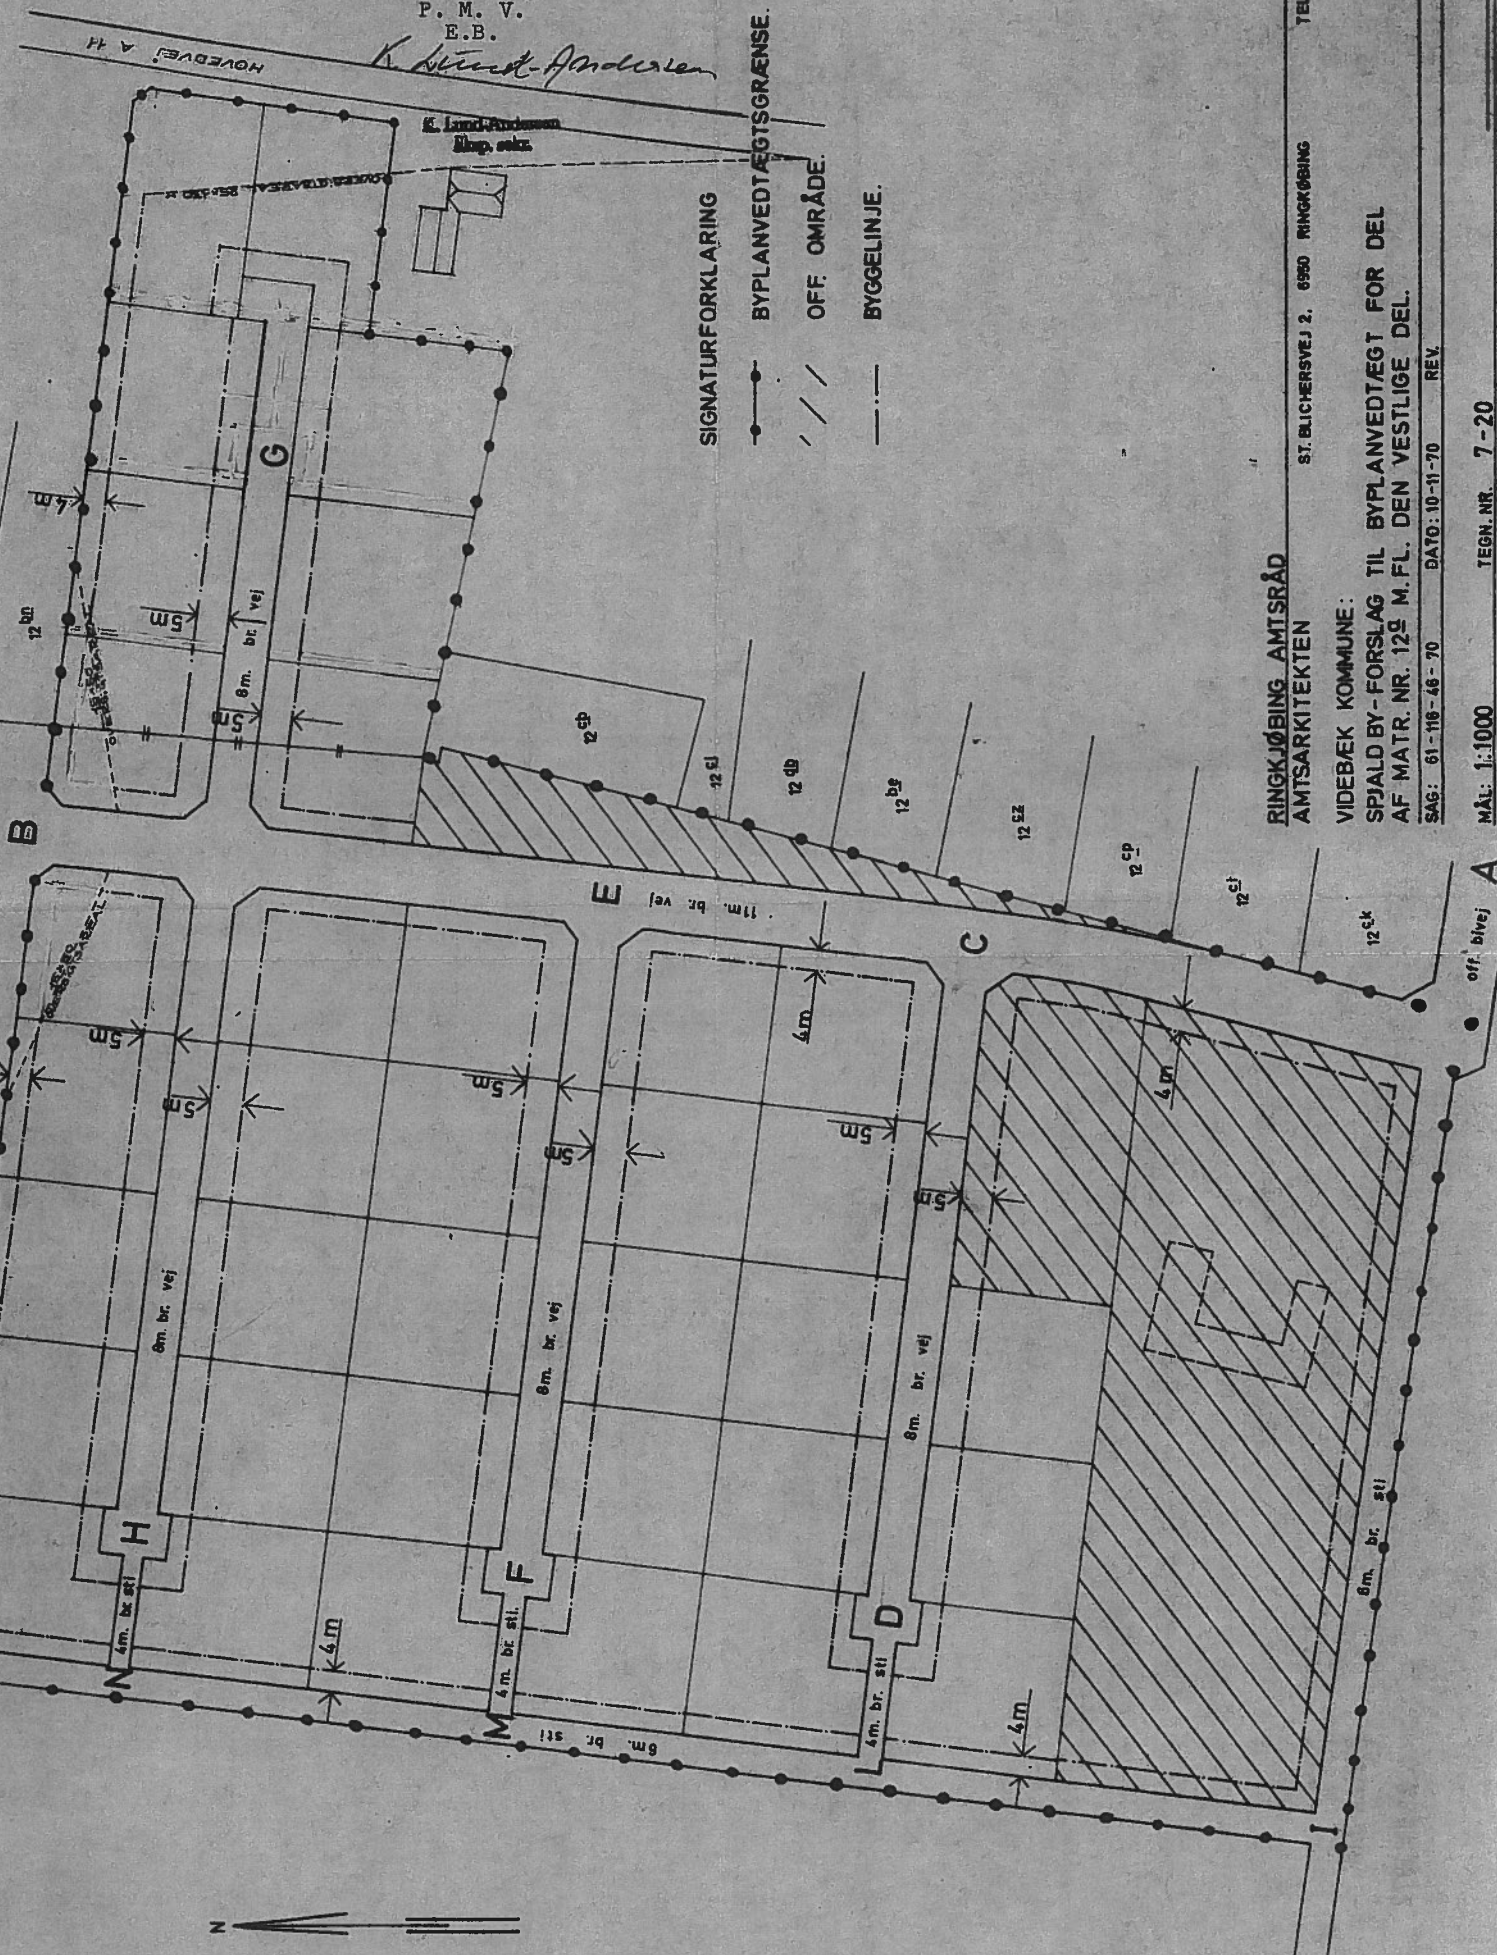

RINGKØBING AMTSRÅD
AMTSARKITEKTEN

ST. BLICHERSVEJ 2, 6950 RINGKØBING

TELF. 1077 120668

VIDEBÆK KOMMUNE:

SPJALD BY-FORSLAG TIL BYPLANVEDTÆGT FOR DEL
AF MATR. NR. 12⁹ M.F.L. DEN VESTLIGE DEL.

SAG: 61-118-46-70

DATE: 10-11-70

REV.

TEGN. L.H.

MÅL: 1:1000

TEGN. NR. 7-20

off. bl. vej