


Bilag 3b: Oversigtskort - Udvidelse af Tarm renseanlæg

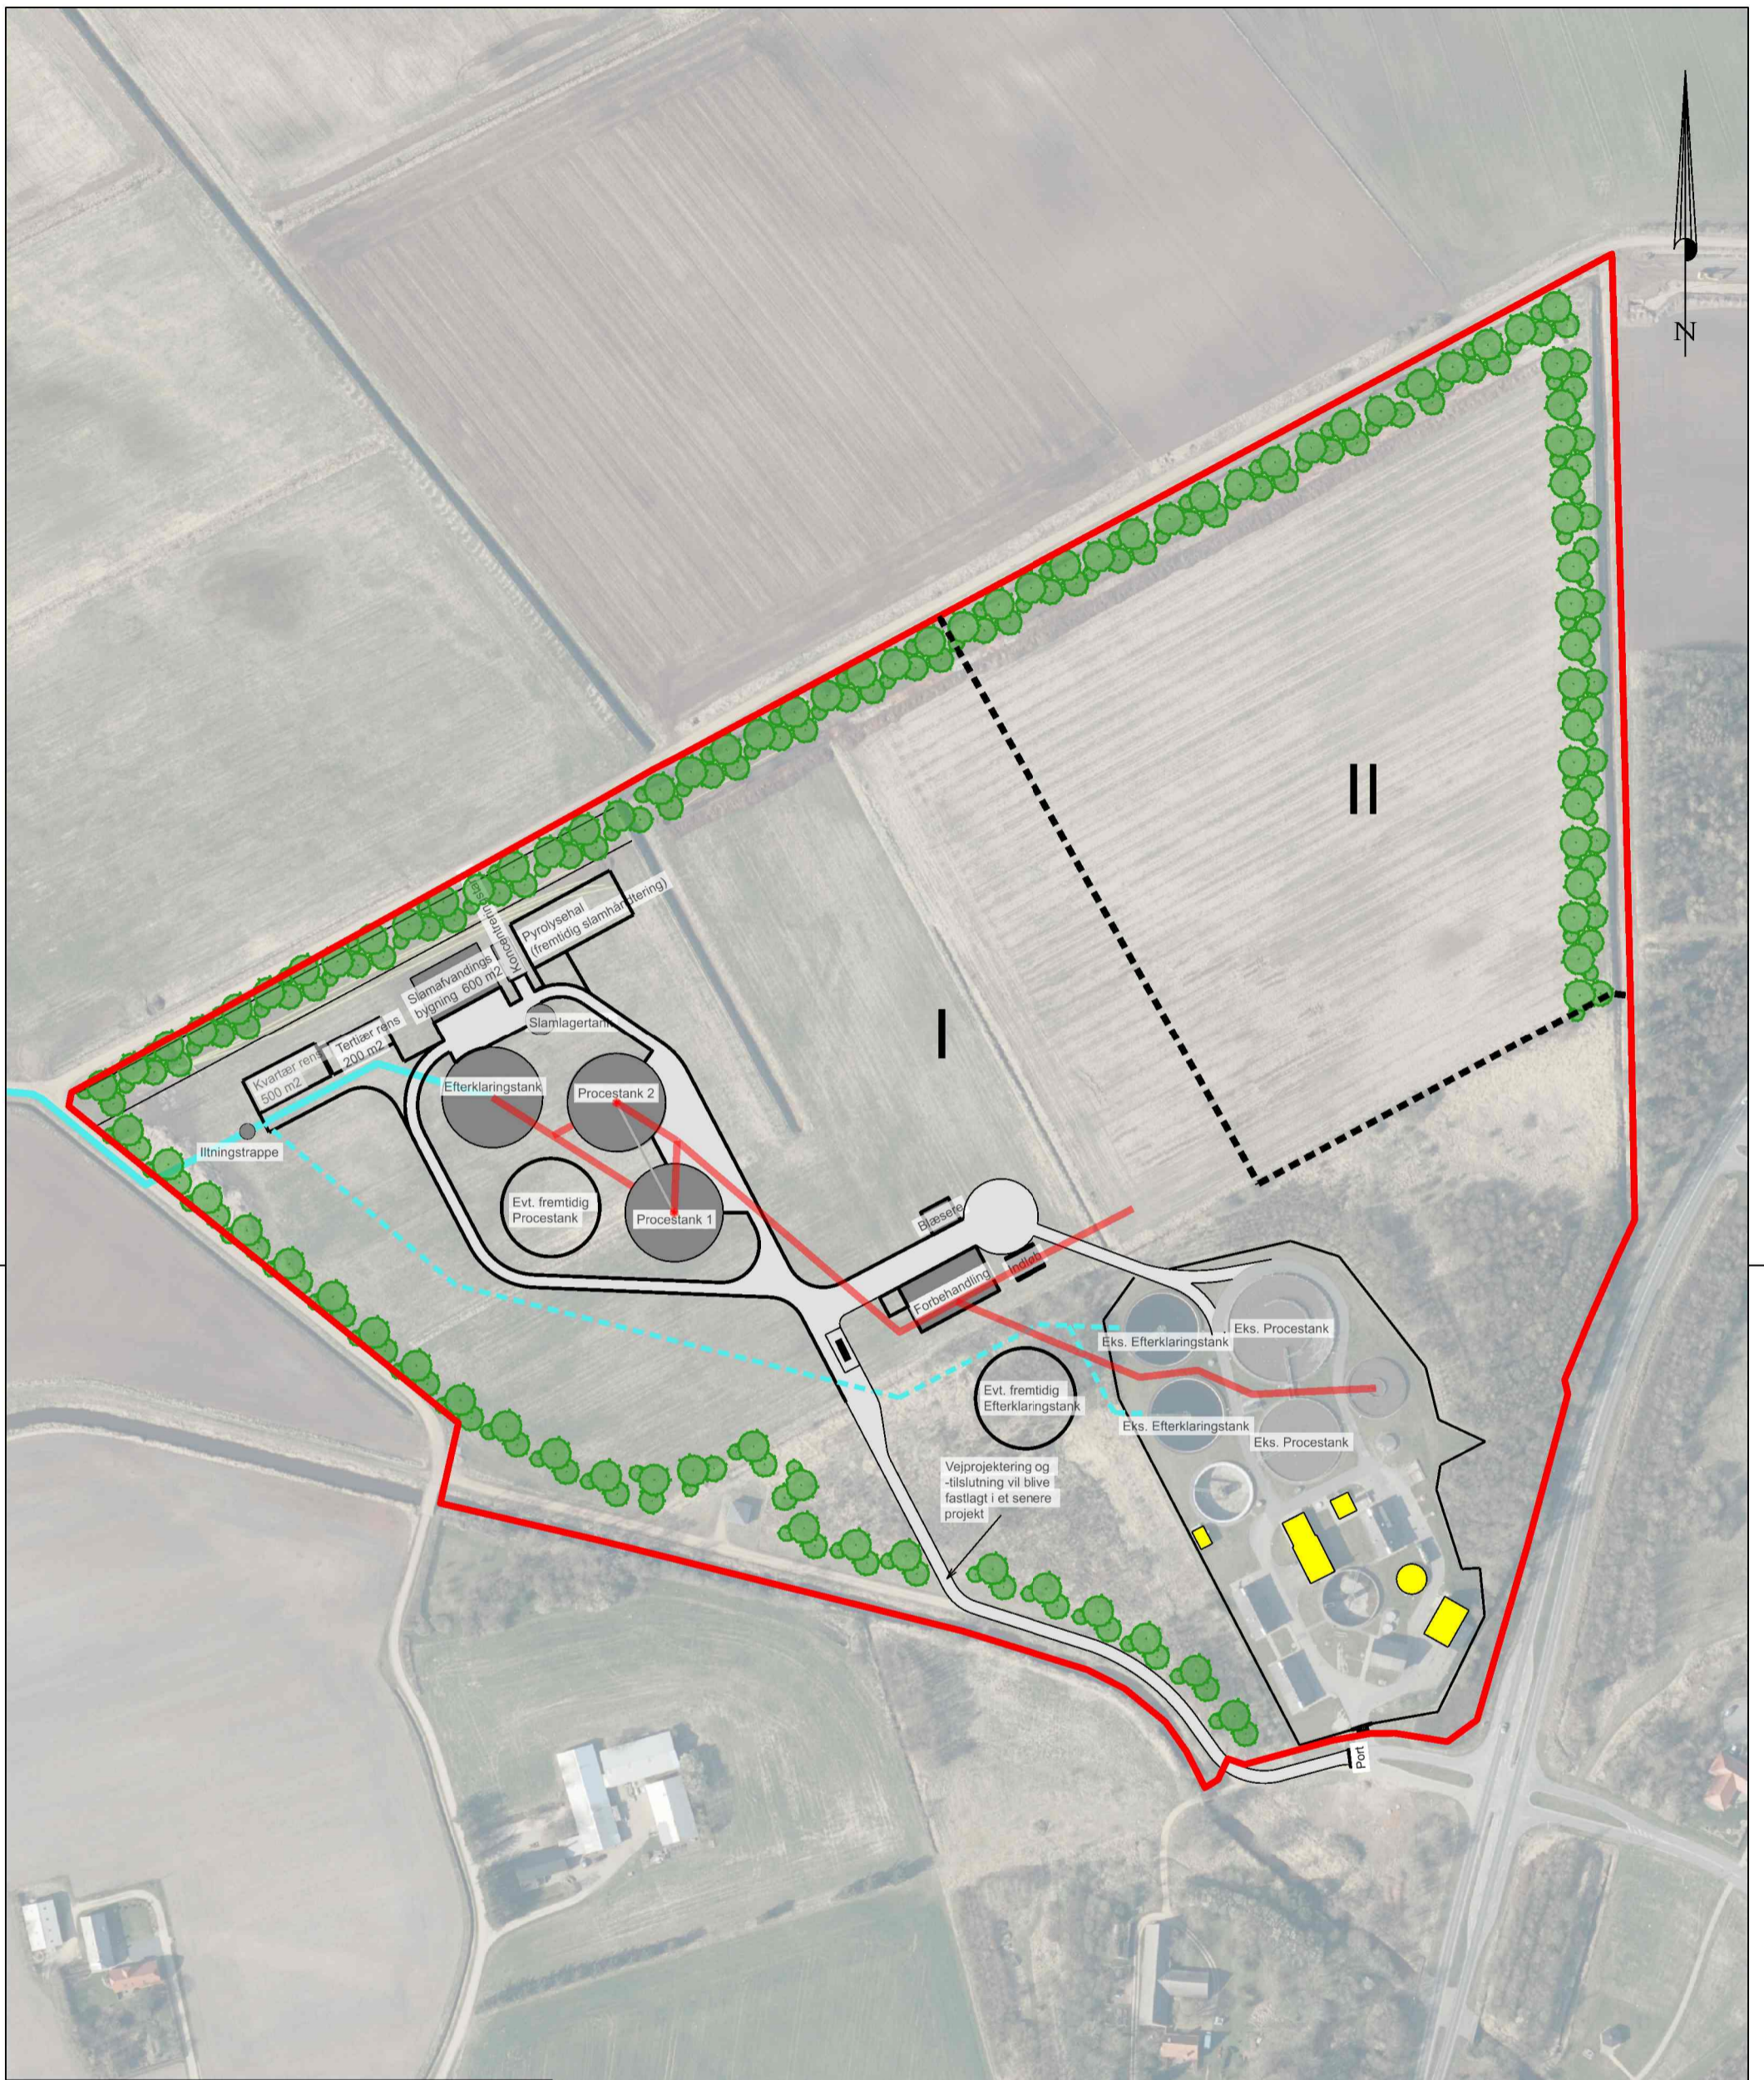

Signaturforklaring

	Lokalplanafgrænsning
	Delområdeafgrænsning
	Spildevand - gravitation
	Renset spildevand
	Renset spildevand - frem.
	Neddrives
	Asfalt
	Beplantingsbælte

<p>Bilag 3b - Oversigtskort - Udvidelse af Tarm renseanlæg</p>		<p>Dato: 12. april 2022</p>
<p>J.nr.: 2201567 / MVA Målf.: 1:2500 / A3H Koord.sys.: ETRS89 z32N DVR90</p>		<p>Rev.dato:</p>
<p> GEO PARTNER Landinspektør A/S</p>		<p>Landinspektør</p>
<p>© SDFE - © Geodatastyrelsen - © Hexagon</p>		<p>www.geopartner.dk +45 70 12 10 11 CVR: 20014784</p>

\\hvmfil01\sag\2022\2201567\120-Geometri\2201567_rensningsanlæg_teknik_UTM.dgn