



UDVIDELSE AF RINGKØBING ERHVERVSPARK





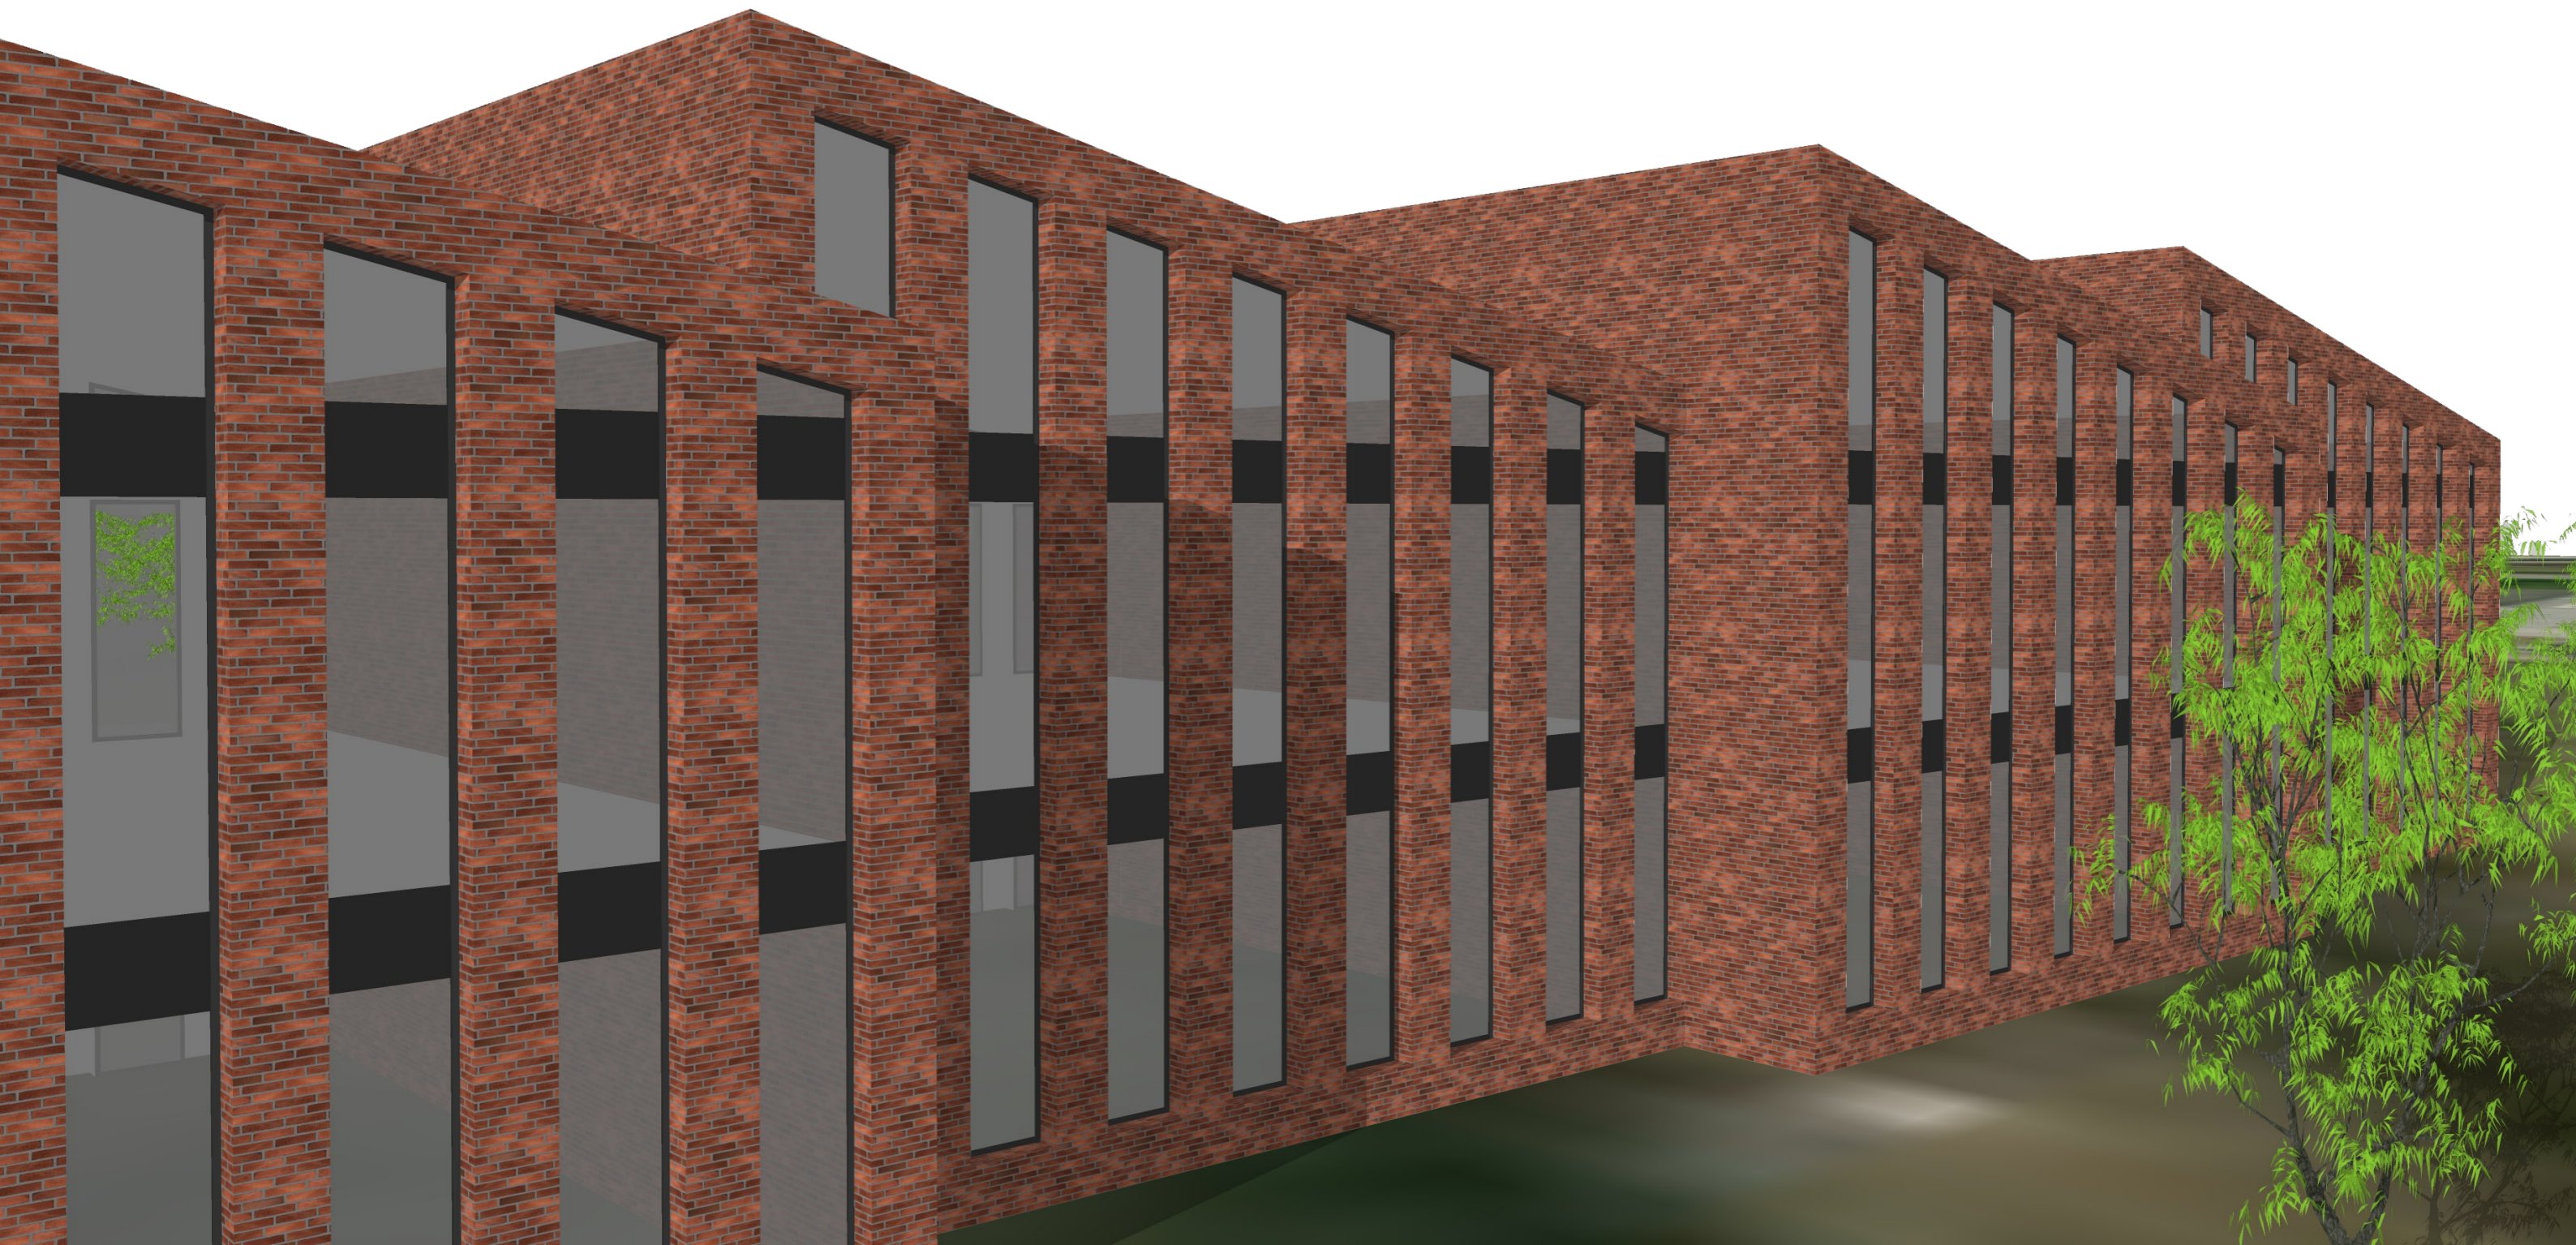

Situationsplan

bauarchi®

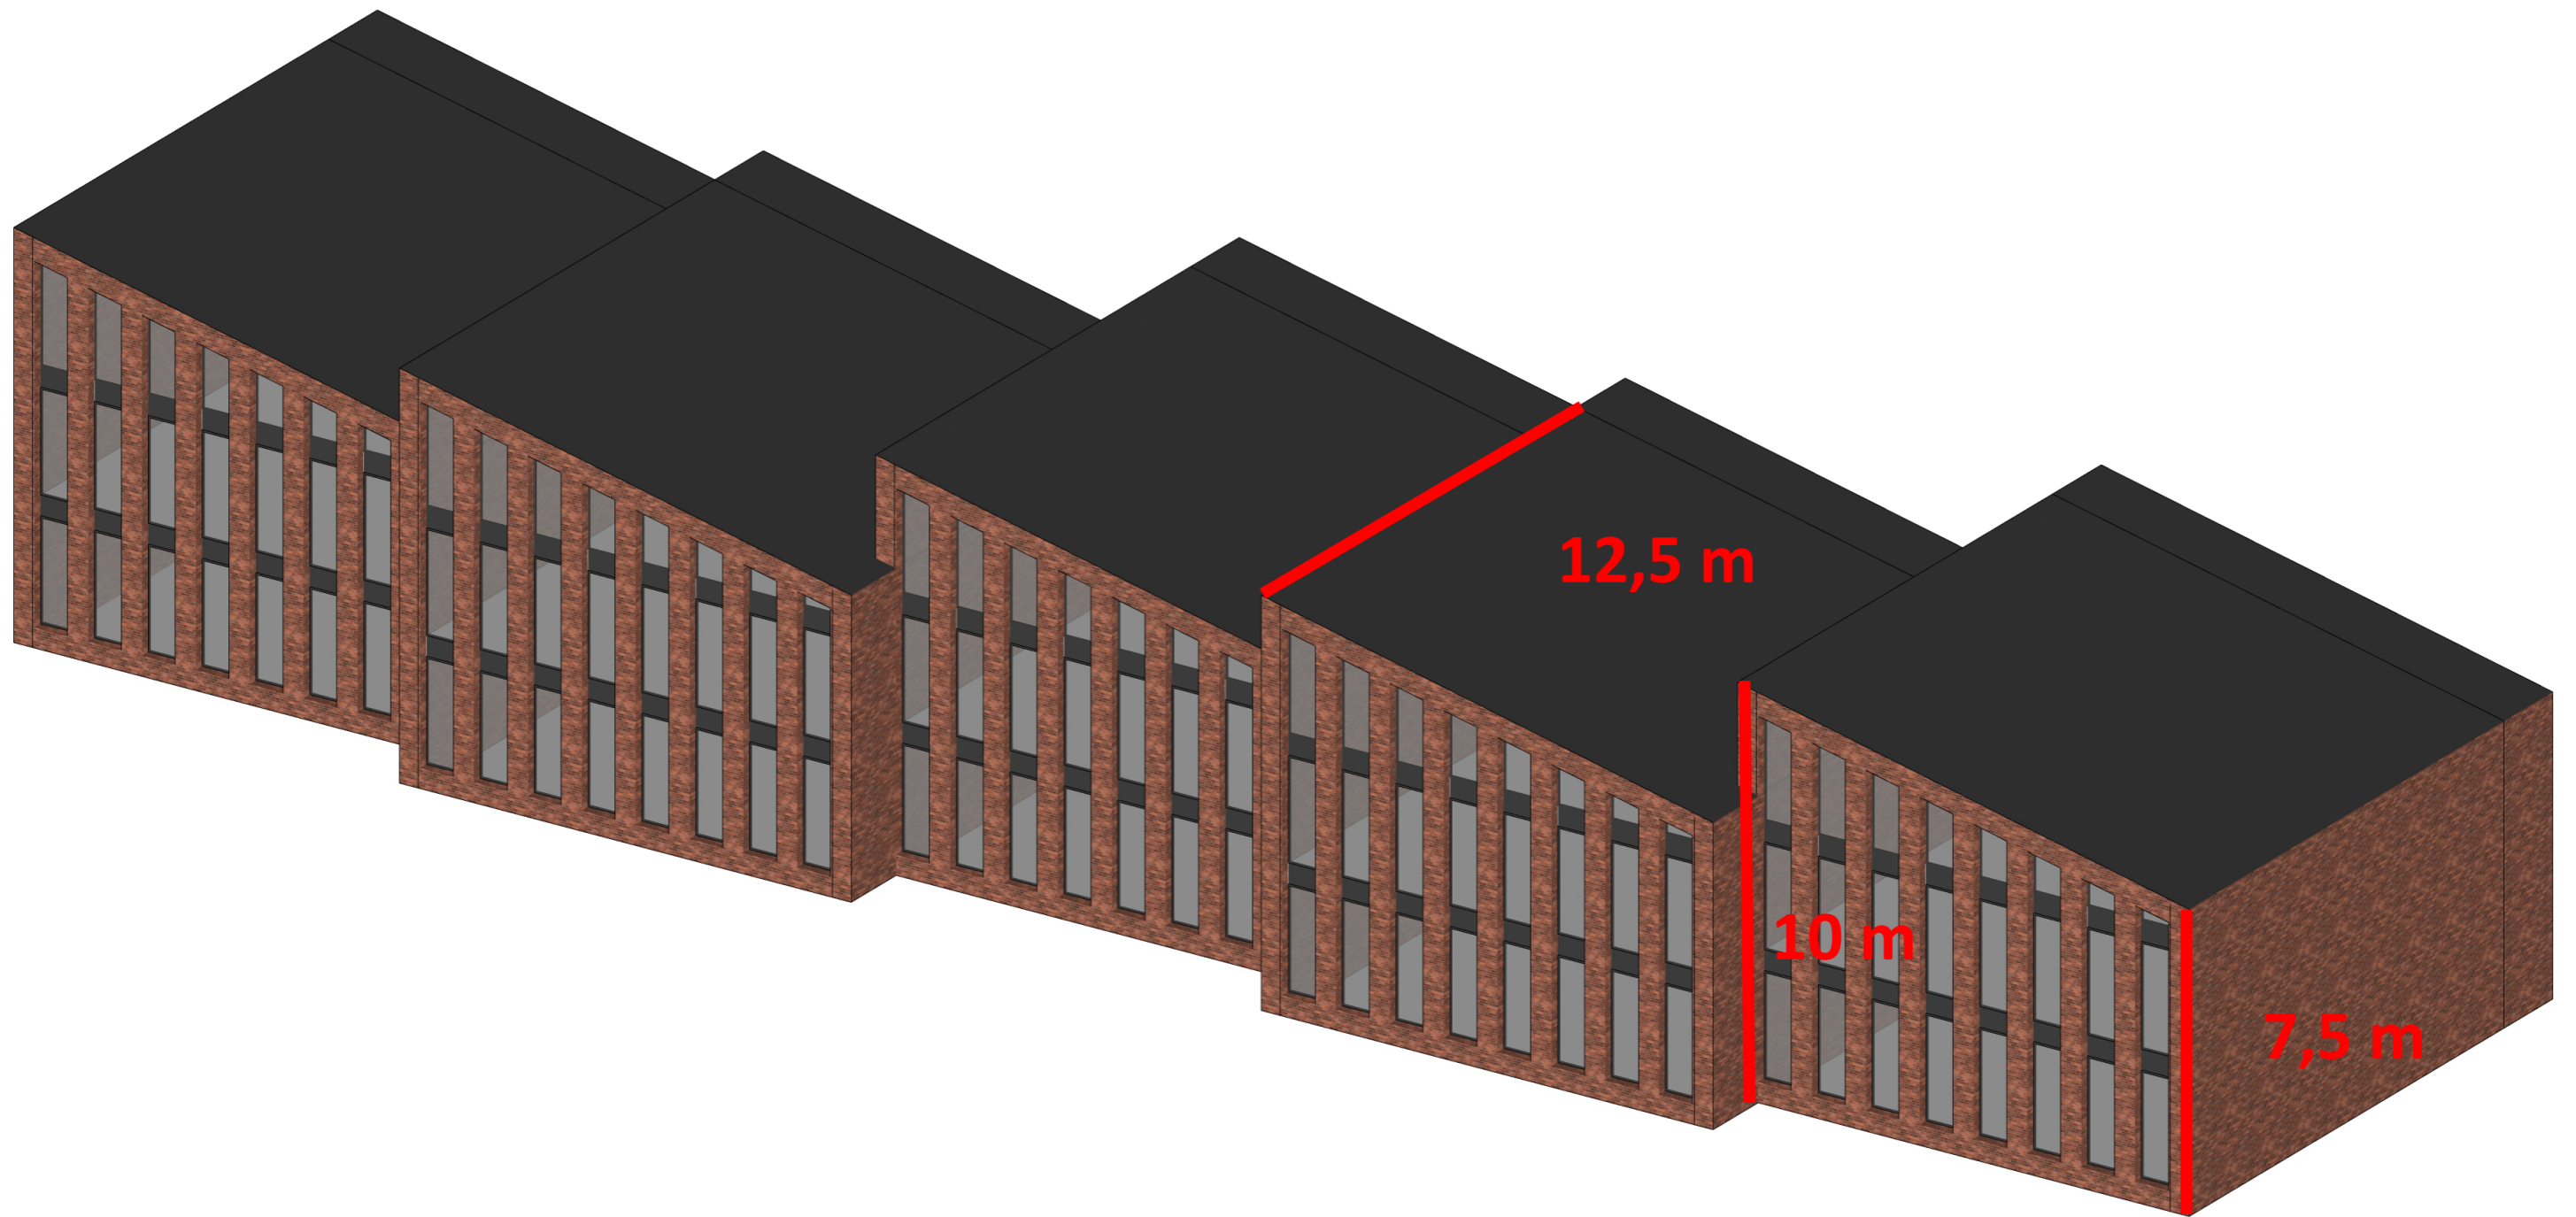

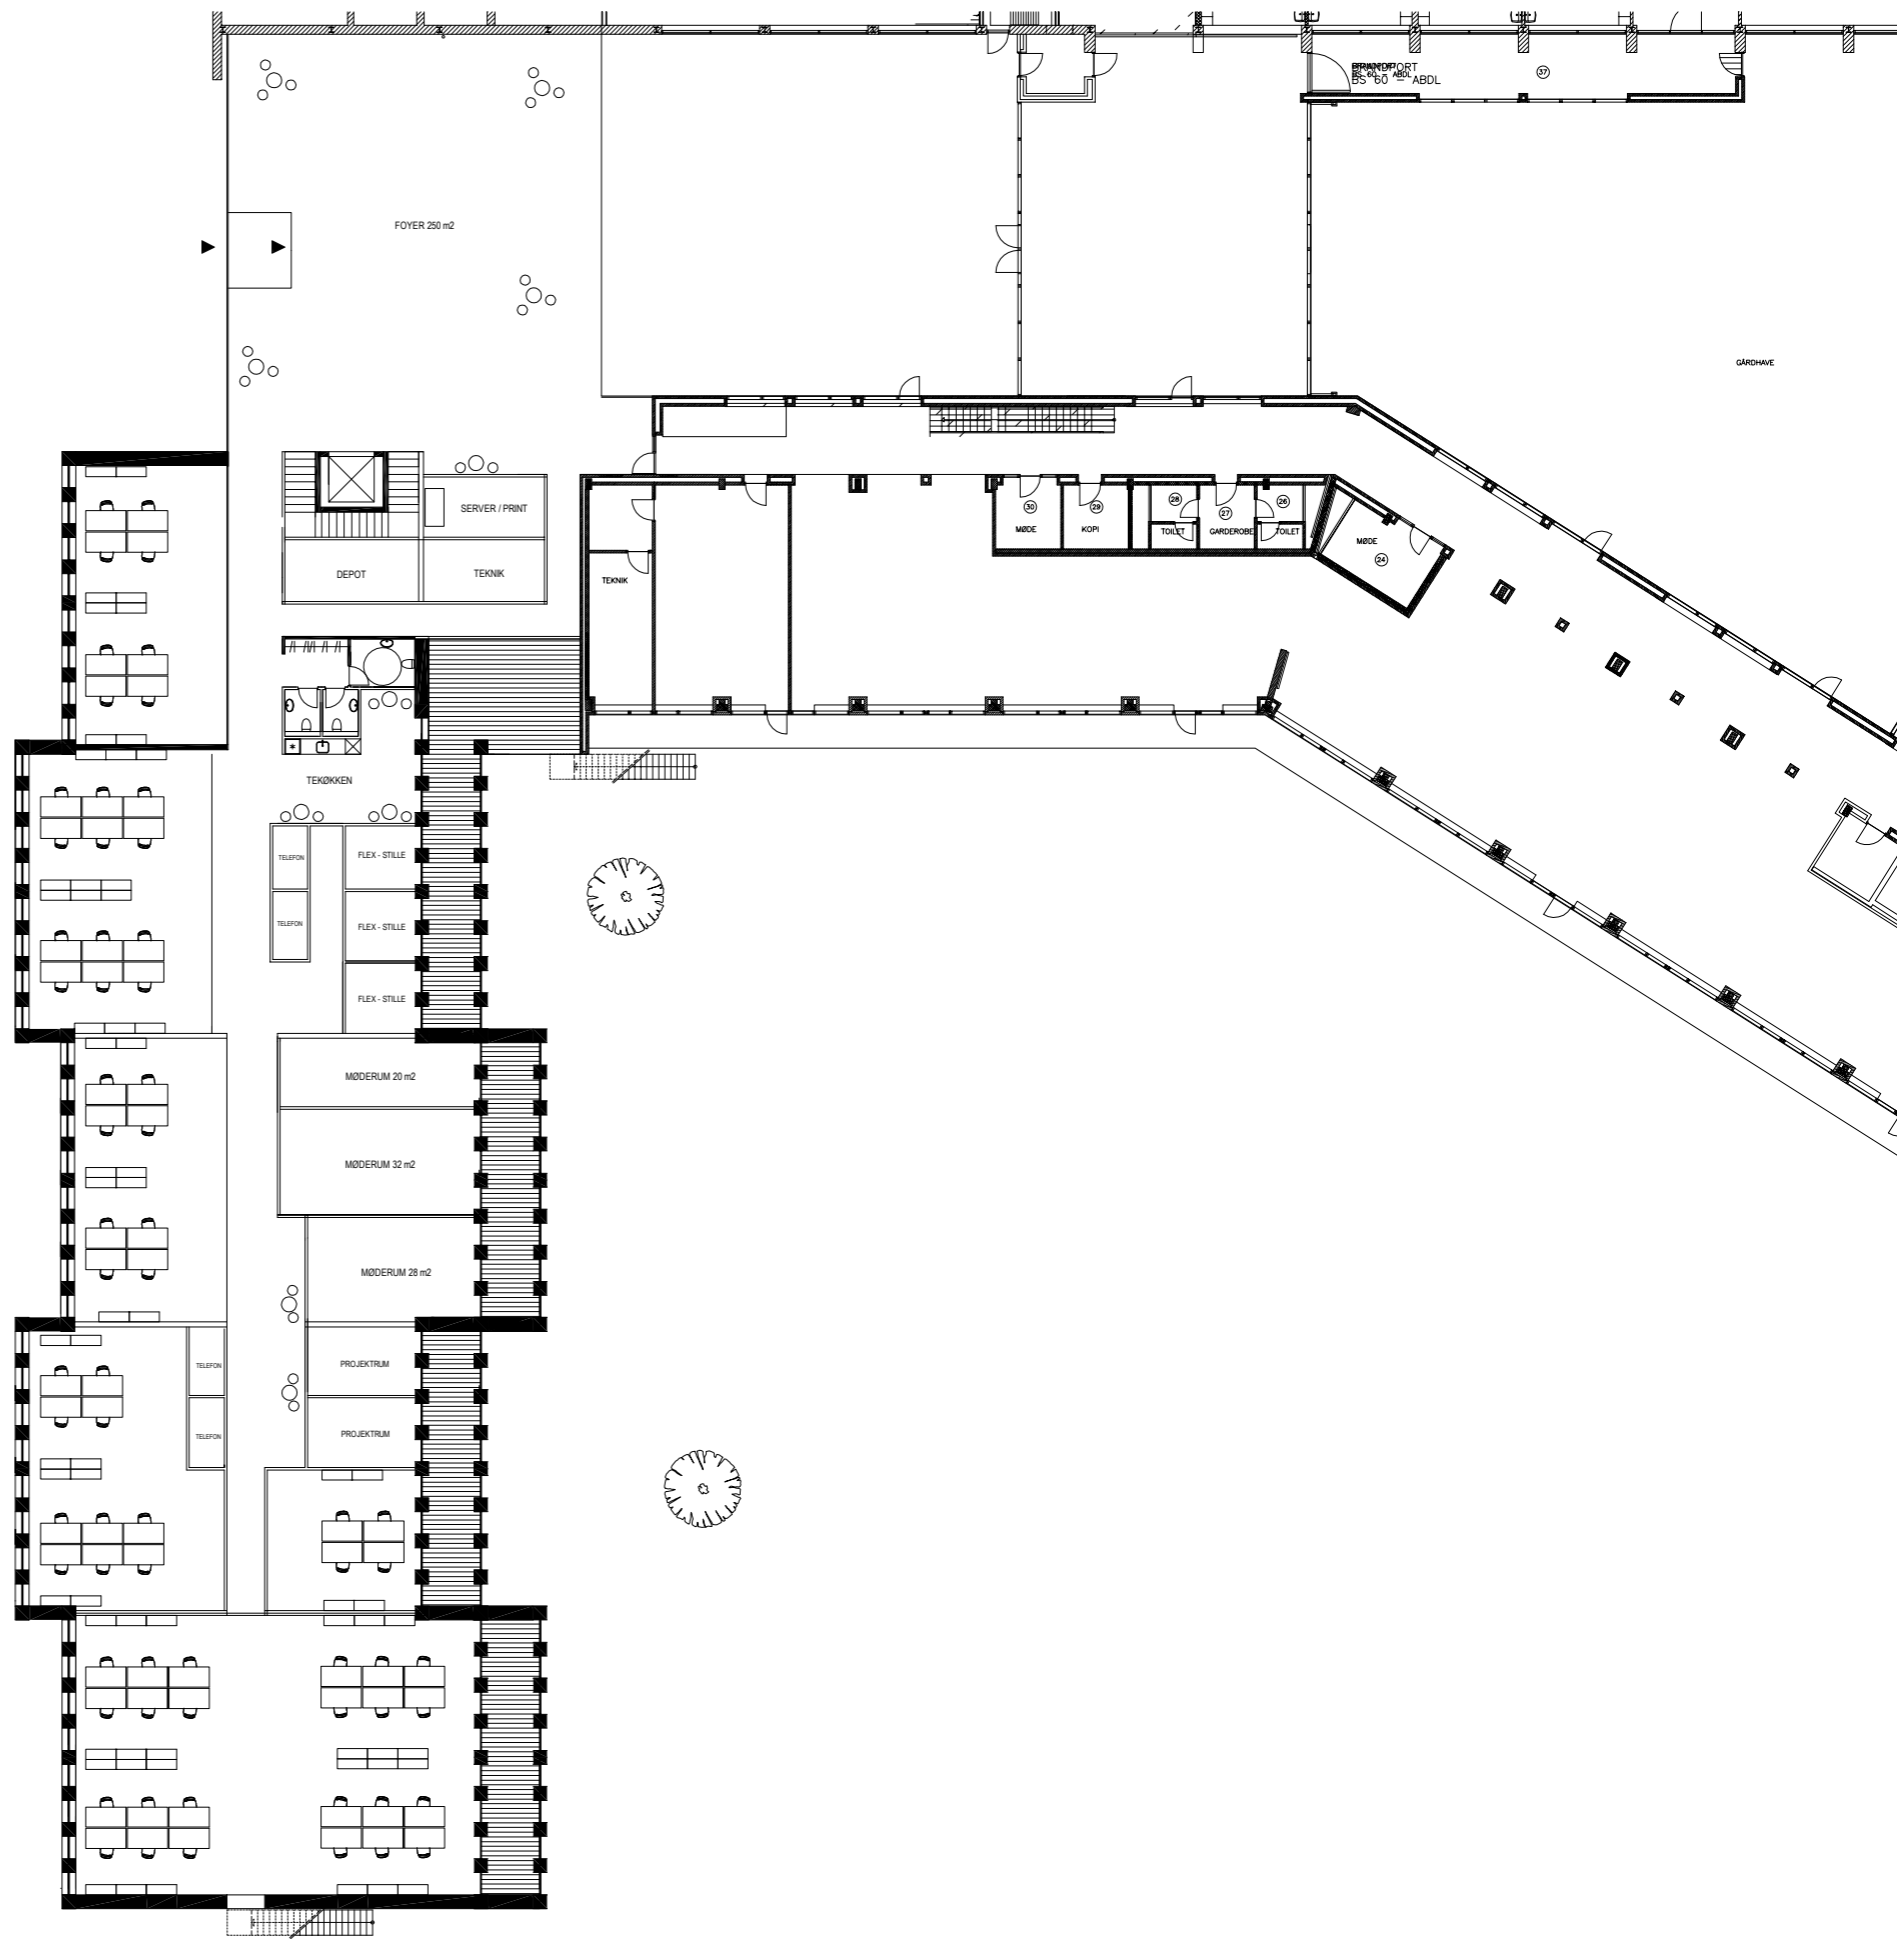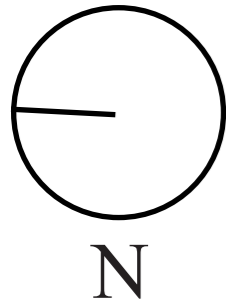

1.240 m2 - 66 Arbejdspladser

UDVIDELSE AF RINGKØBING ERHVERVSPARK

06.04.2022

Skitseforslag

Stueplan

Sags nr:

Mål: 1:300



HOLBERGSGADE 15, 5
DK-1057 KØBENHAVN K
T. +45 33121819

MAIL@BAYARCH.DK

NØRREGADE 2
DK-6950 RINGKØBING
T. + 45 97321211

WWW.BAYARCH.DK

bayarch®

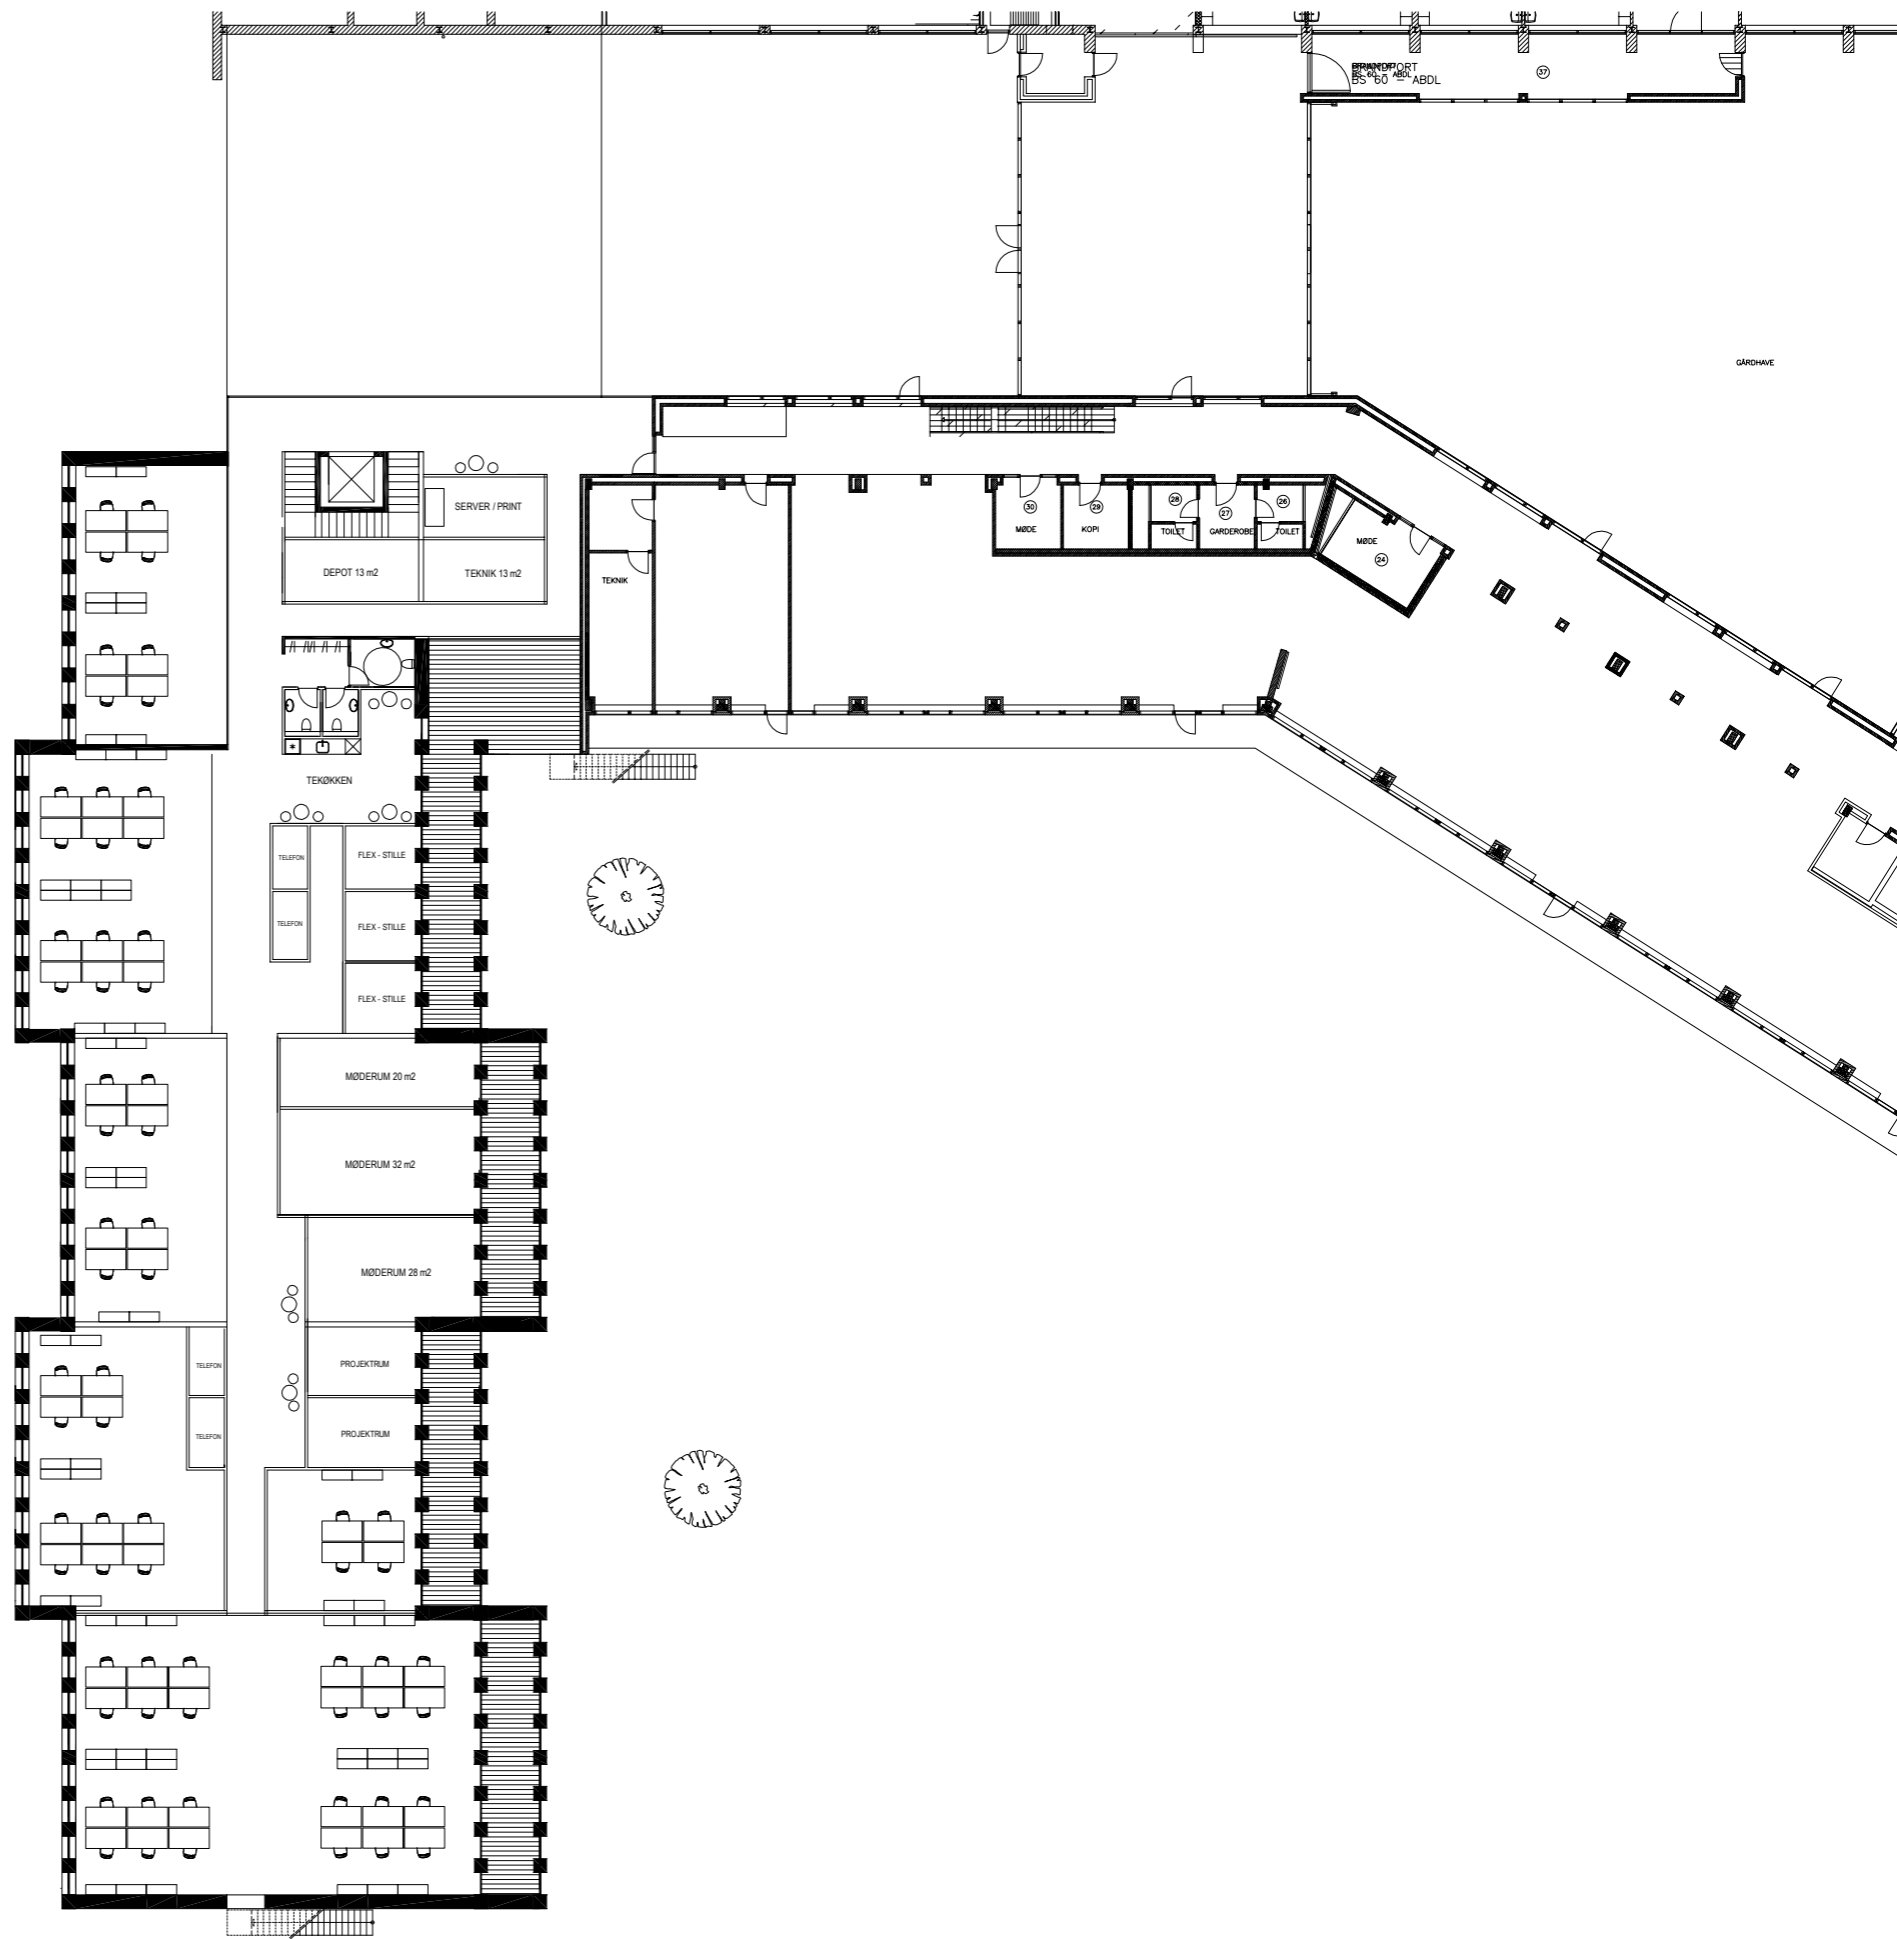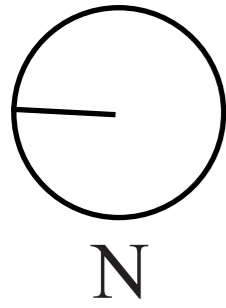

1.025 m2 - 66 Arbejdspladser



Ankomst via Odinsvej

bayarchi®



Set fra ny parkeirngsplads ved Odinsvej



View langs den eksisterende kontorfløj