



TVÆRSNIT MED GRØFT

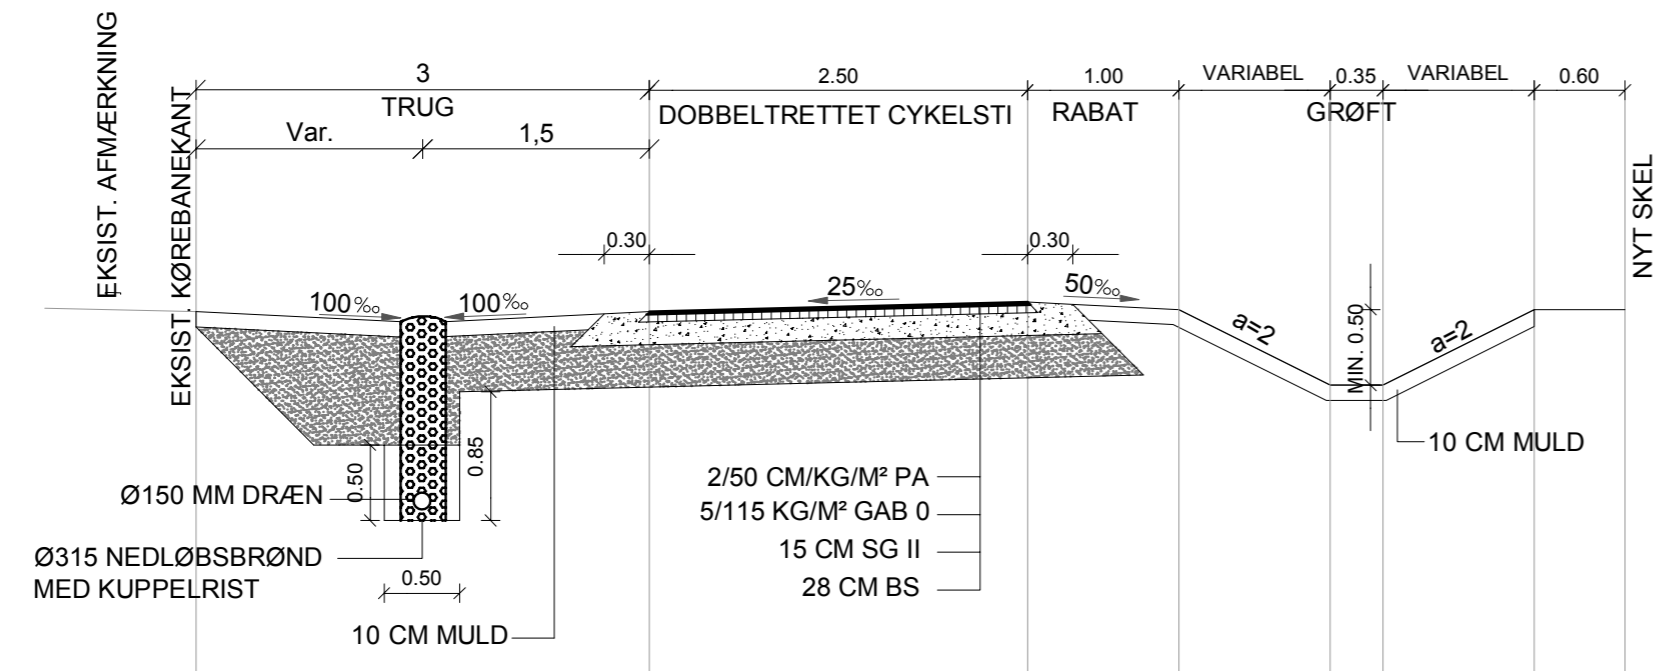

TVÆRSNIT FORAN EJENDOMME

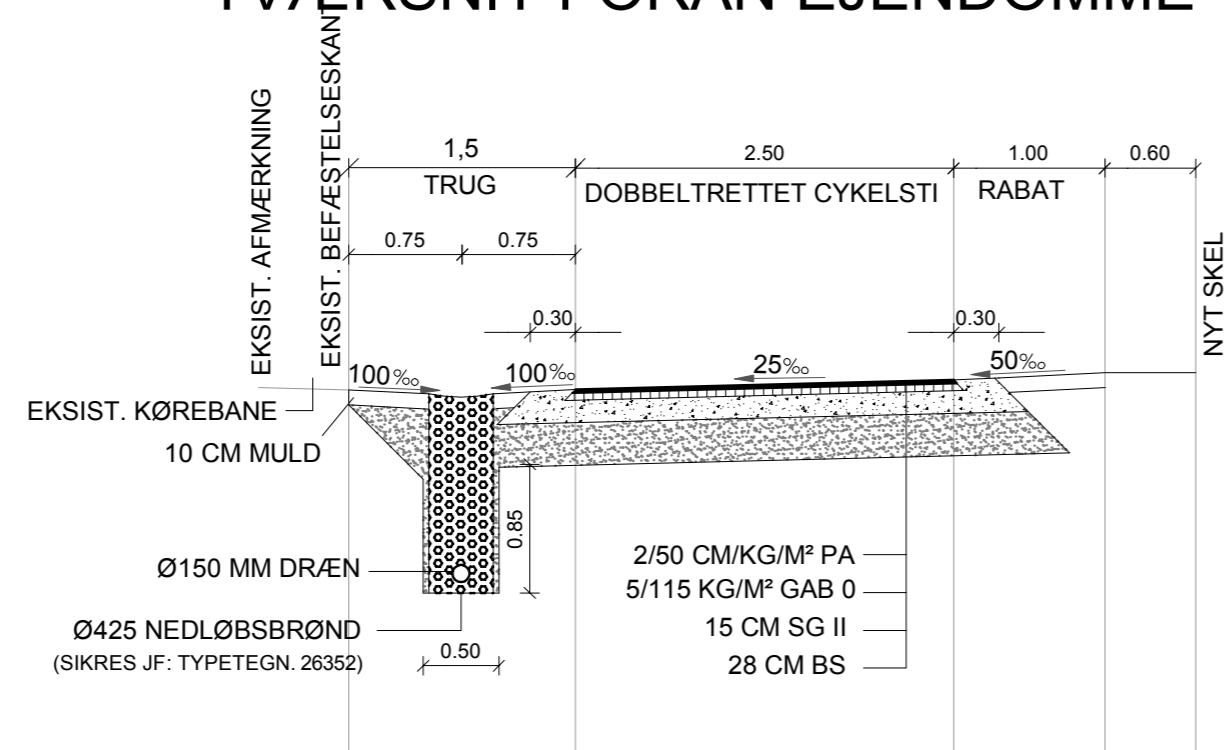

H333 SKJERN - VARDE

H333 Cykelsti Egvadvej - Brosbølvej

Fase 2-programmering - Tværsnit
 Vardevej
 Station: 31.300 - 36.000

1:50

Proj.	THBM	Tegnet	YSA	Kontrol.	JRO	Godk.	THBM	Dato	2015.11.13
-------	------	--------	-----	----------	-----	-------	------	------	------------

Vejdirektoratet

RAMBOLL

Tegn. nr. H333-7001

Rev. A