


FAÇADE, 1:100

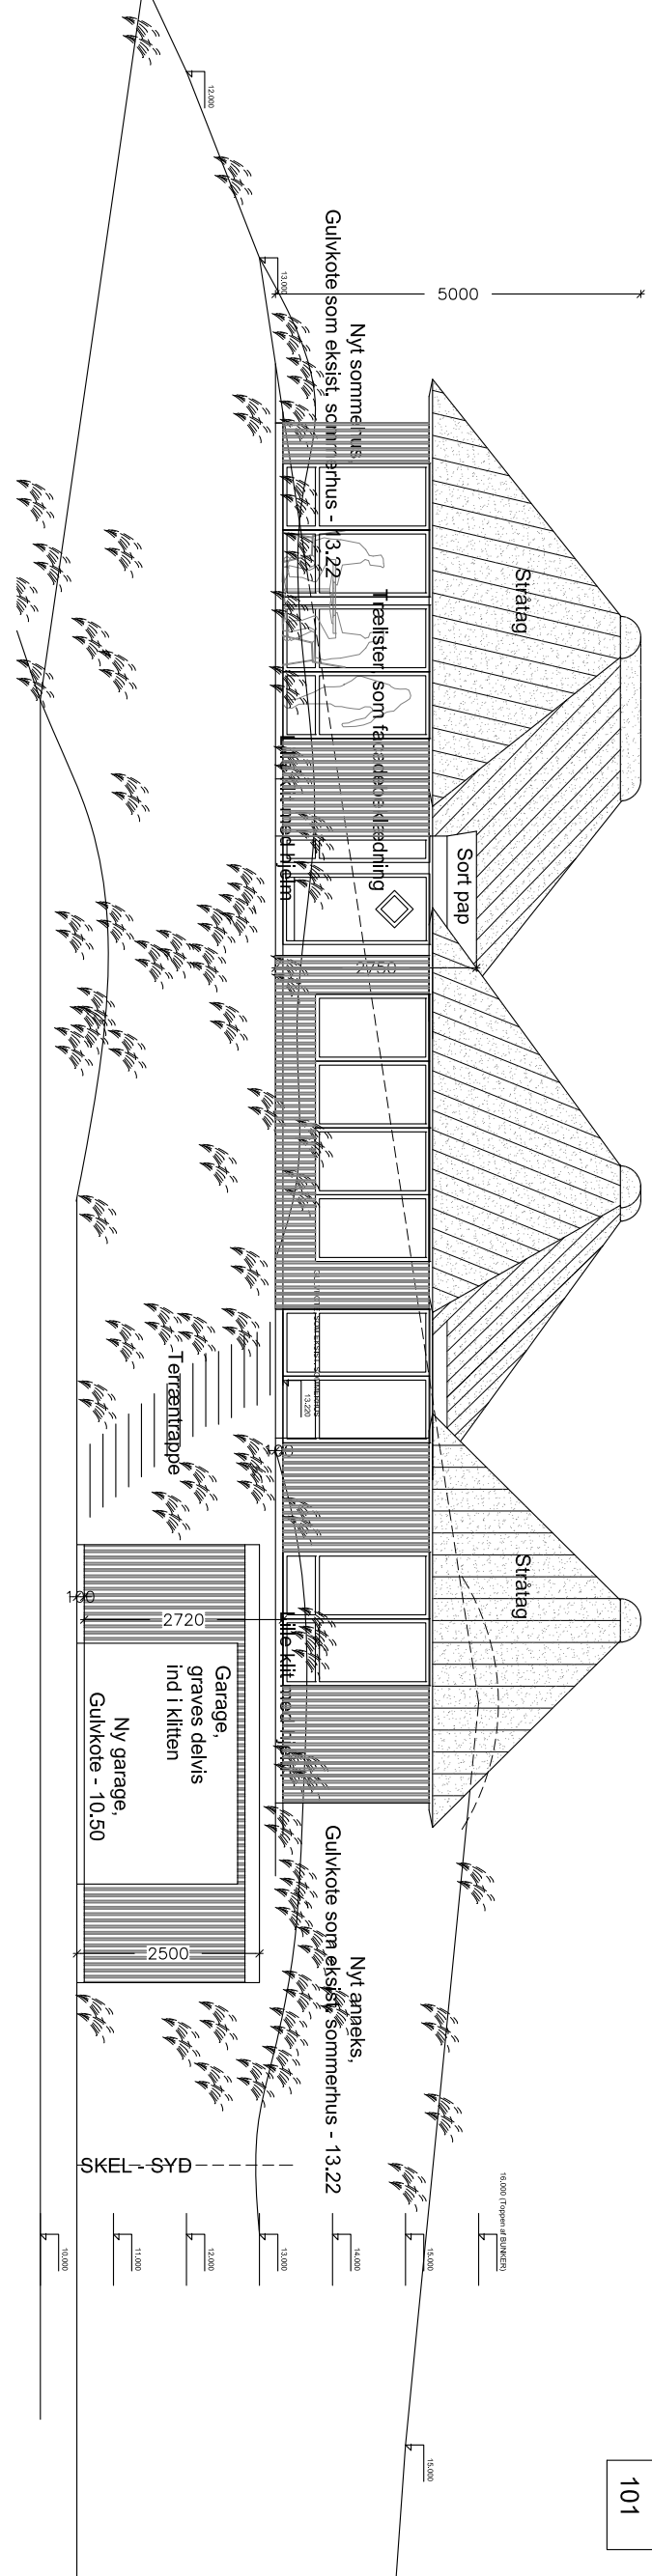

<p>Nyt sommerhus Plantagevej 51 - Sønderlyng, 6950 Ringkøbing</p> <p>Bygherre: Susan & Lars Bøjen</p>		<p>Emne: Optørelse af nyt sommerhus SKITSE - A</p> <p>Tegn.: PLAN - FAÇADE</p>	
<p>Buen 12 dk-6950 Ringkøbing tel. +45 9732 1300 fax. +45 9732 1336 www.boedtker.dk info@boedtker.dk</p>	<p>ARKITTEKTURFIRMEN C BØDTKER</p>	<p>Tegn.nr: CMB</p>	<p>Sag nr: 1910</p>
<p>Mål: 1:100</p>	<p>R. dato: 18.10.2022</p>	<p>Rev. nr.:</p>	<p>Tegn nr: 101</p>