


Stueplan - 164 m<sup>2</sup>

EMNE: RINGKØBINGVEJ 17 - NYT ENFAMILIEHUS	HOVEDPROJEKT
STUEPLAN	(99)2.01

# Areal grund

A: 1,076 m<sup>2</sup>

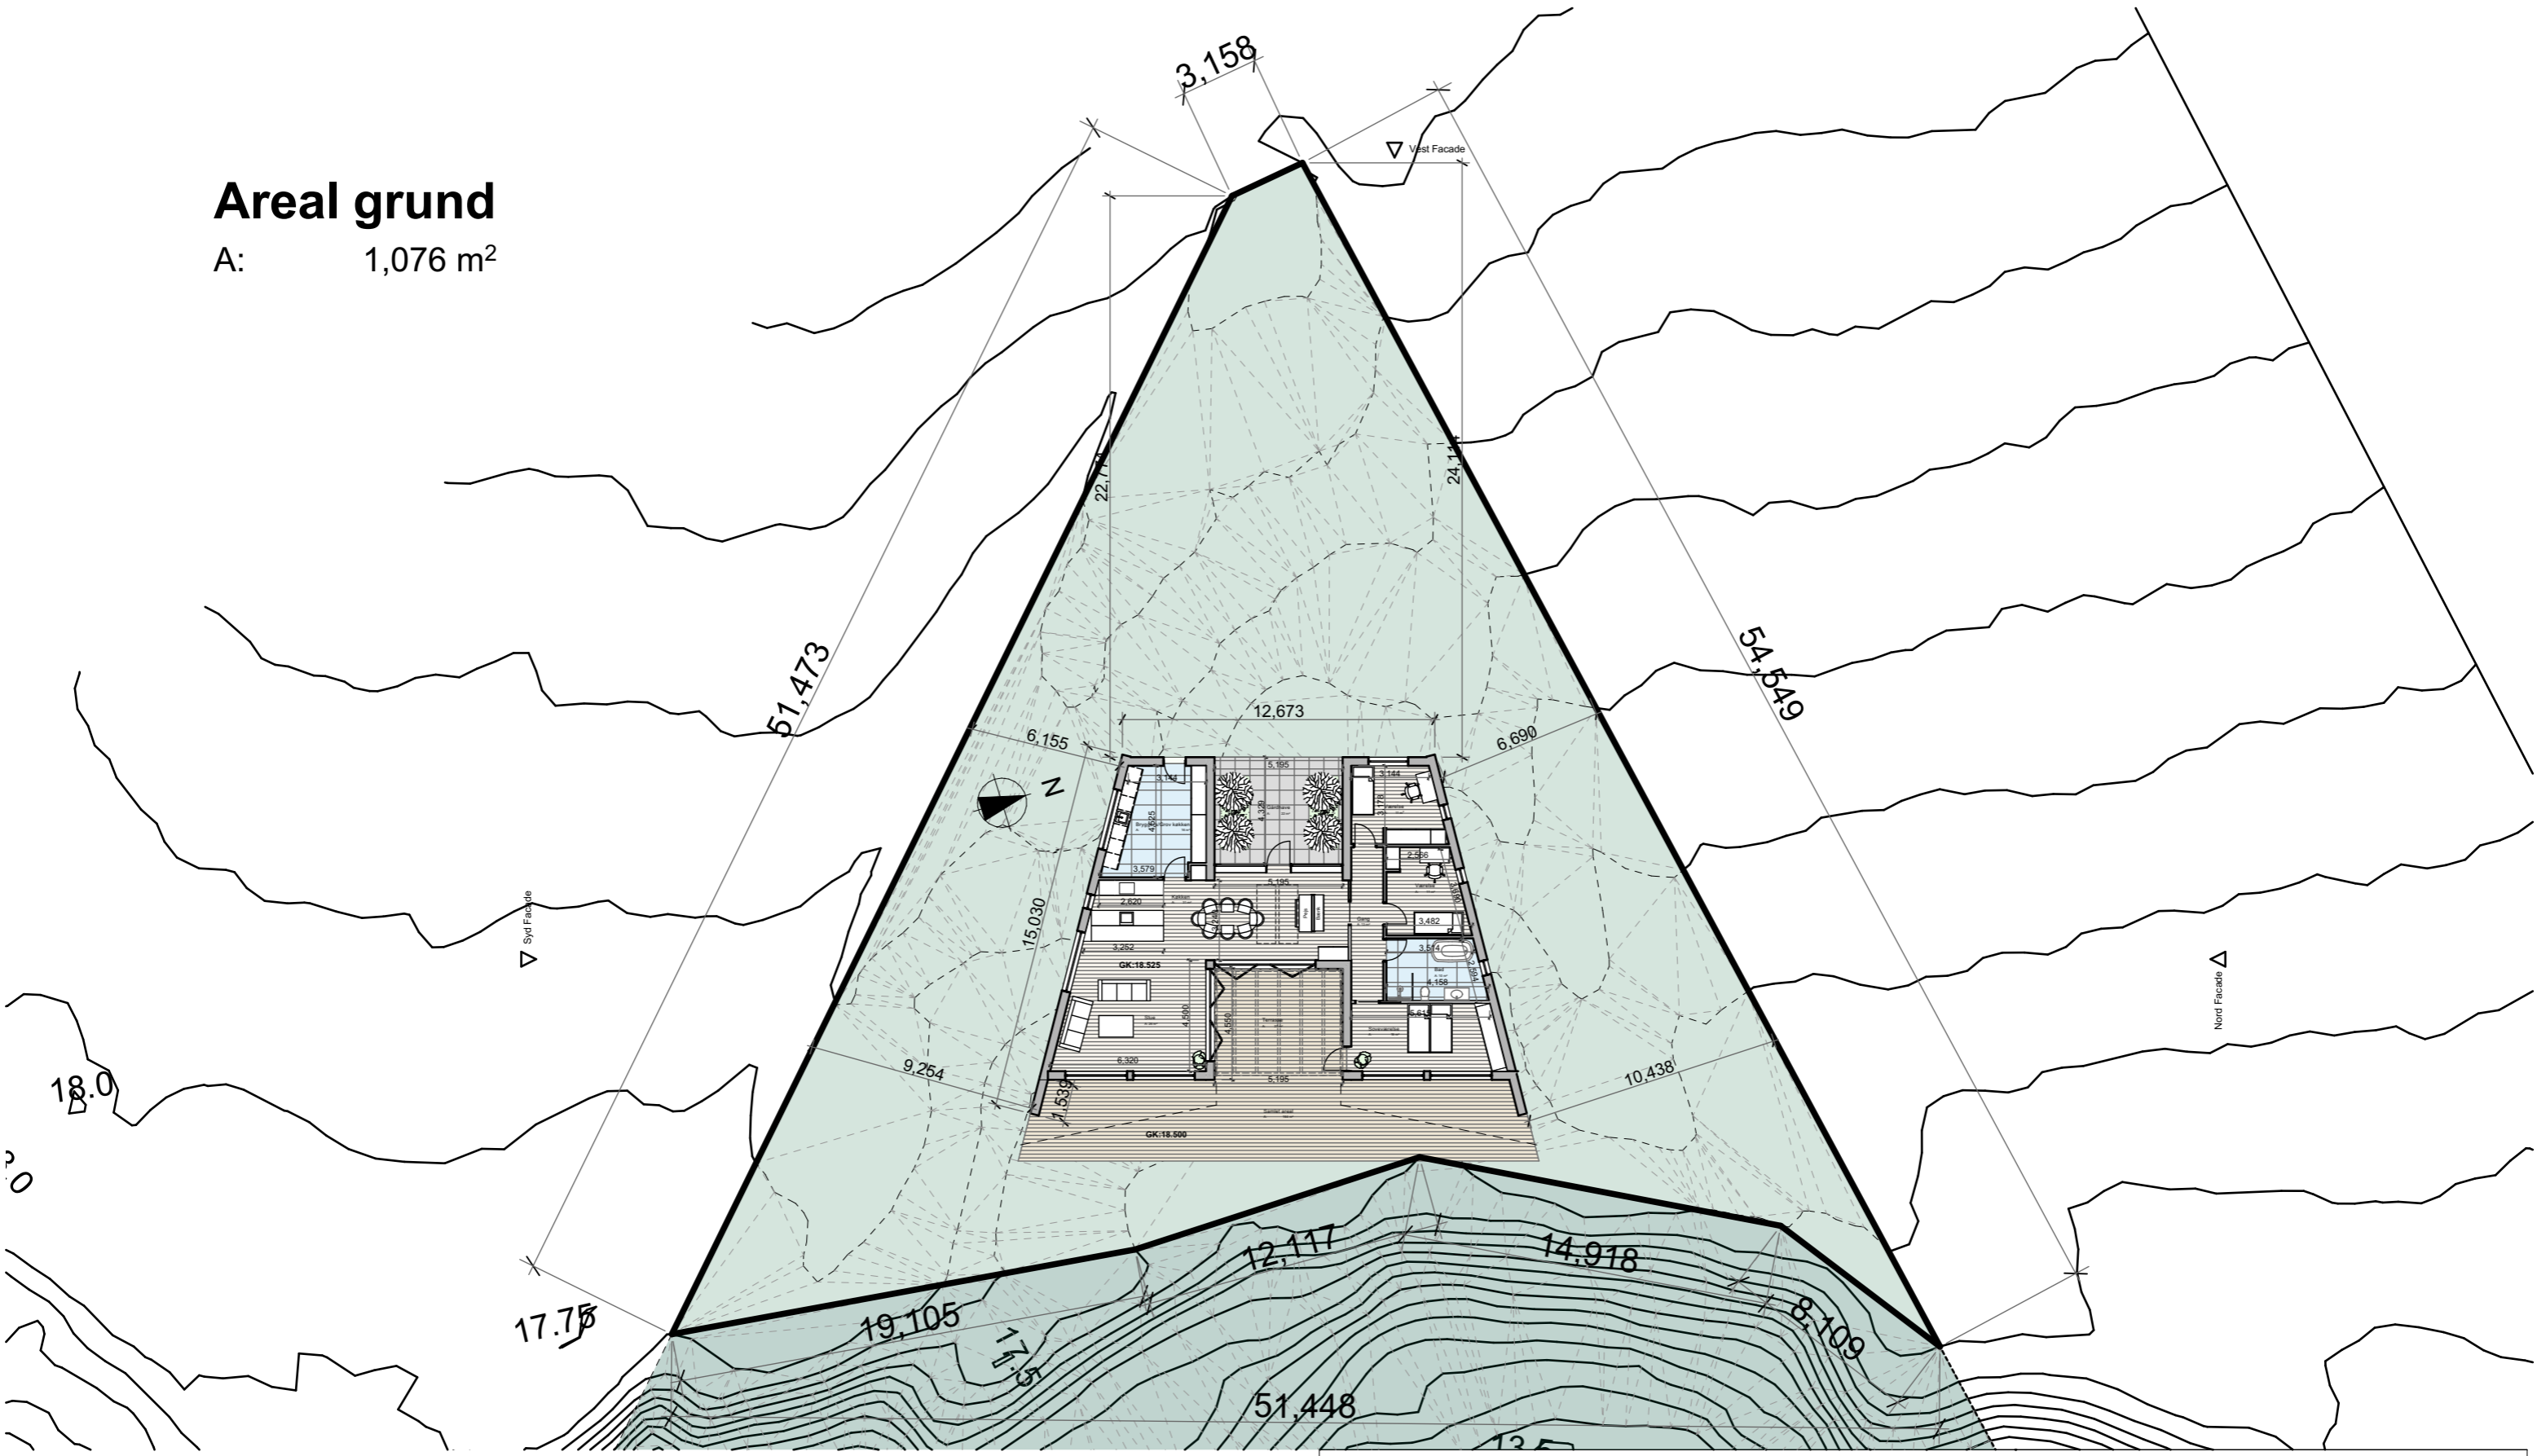


EMNE: RINGKØBINGVEJ 17 - NYT ENFAMILIEHUS	HOVEDPROJEKT
Situationsplan med hus	(99)1.01


Situationsplan - Med hus

# Areal grund


A: 1,076 m<sup>2</sup>

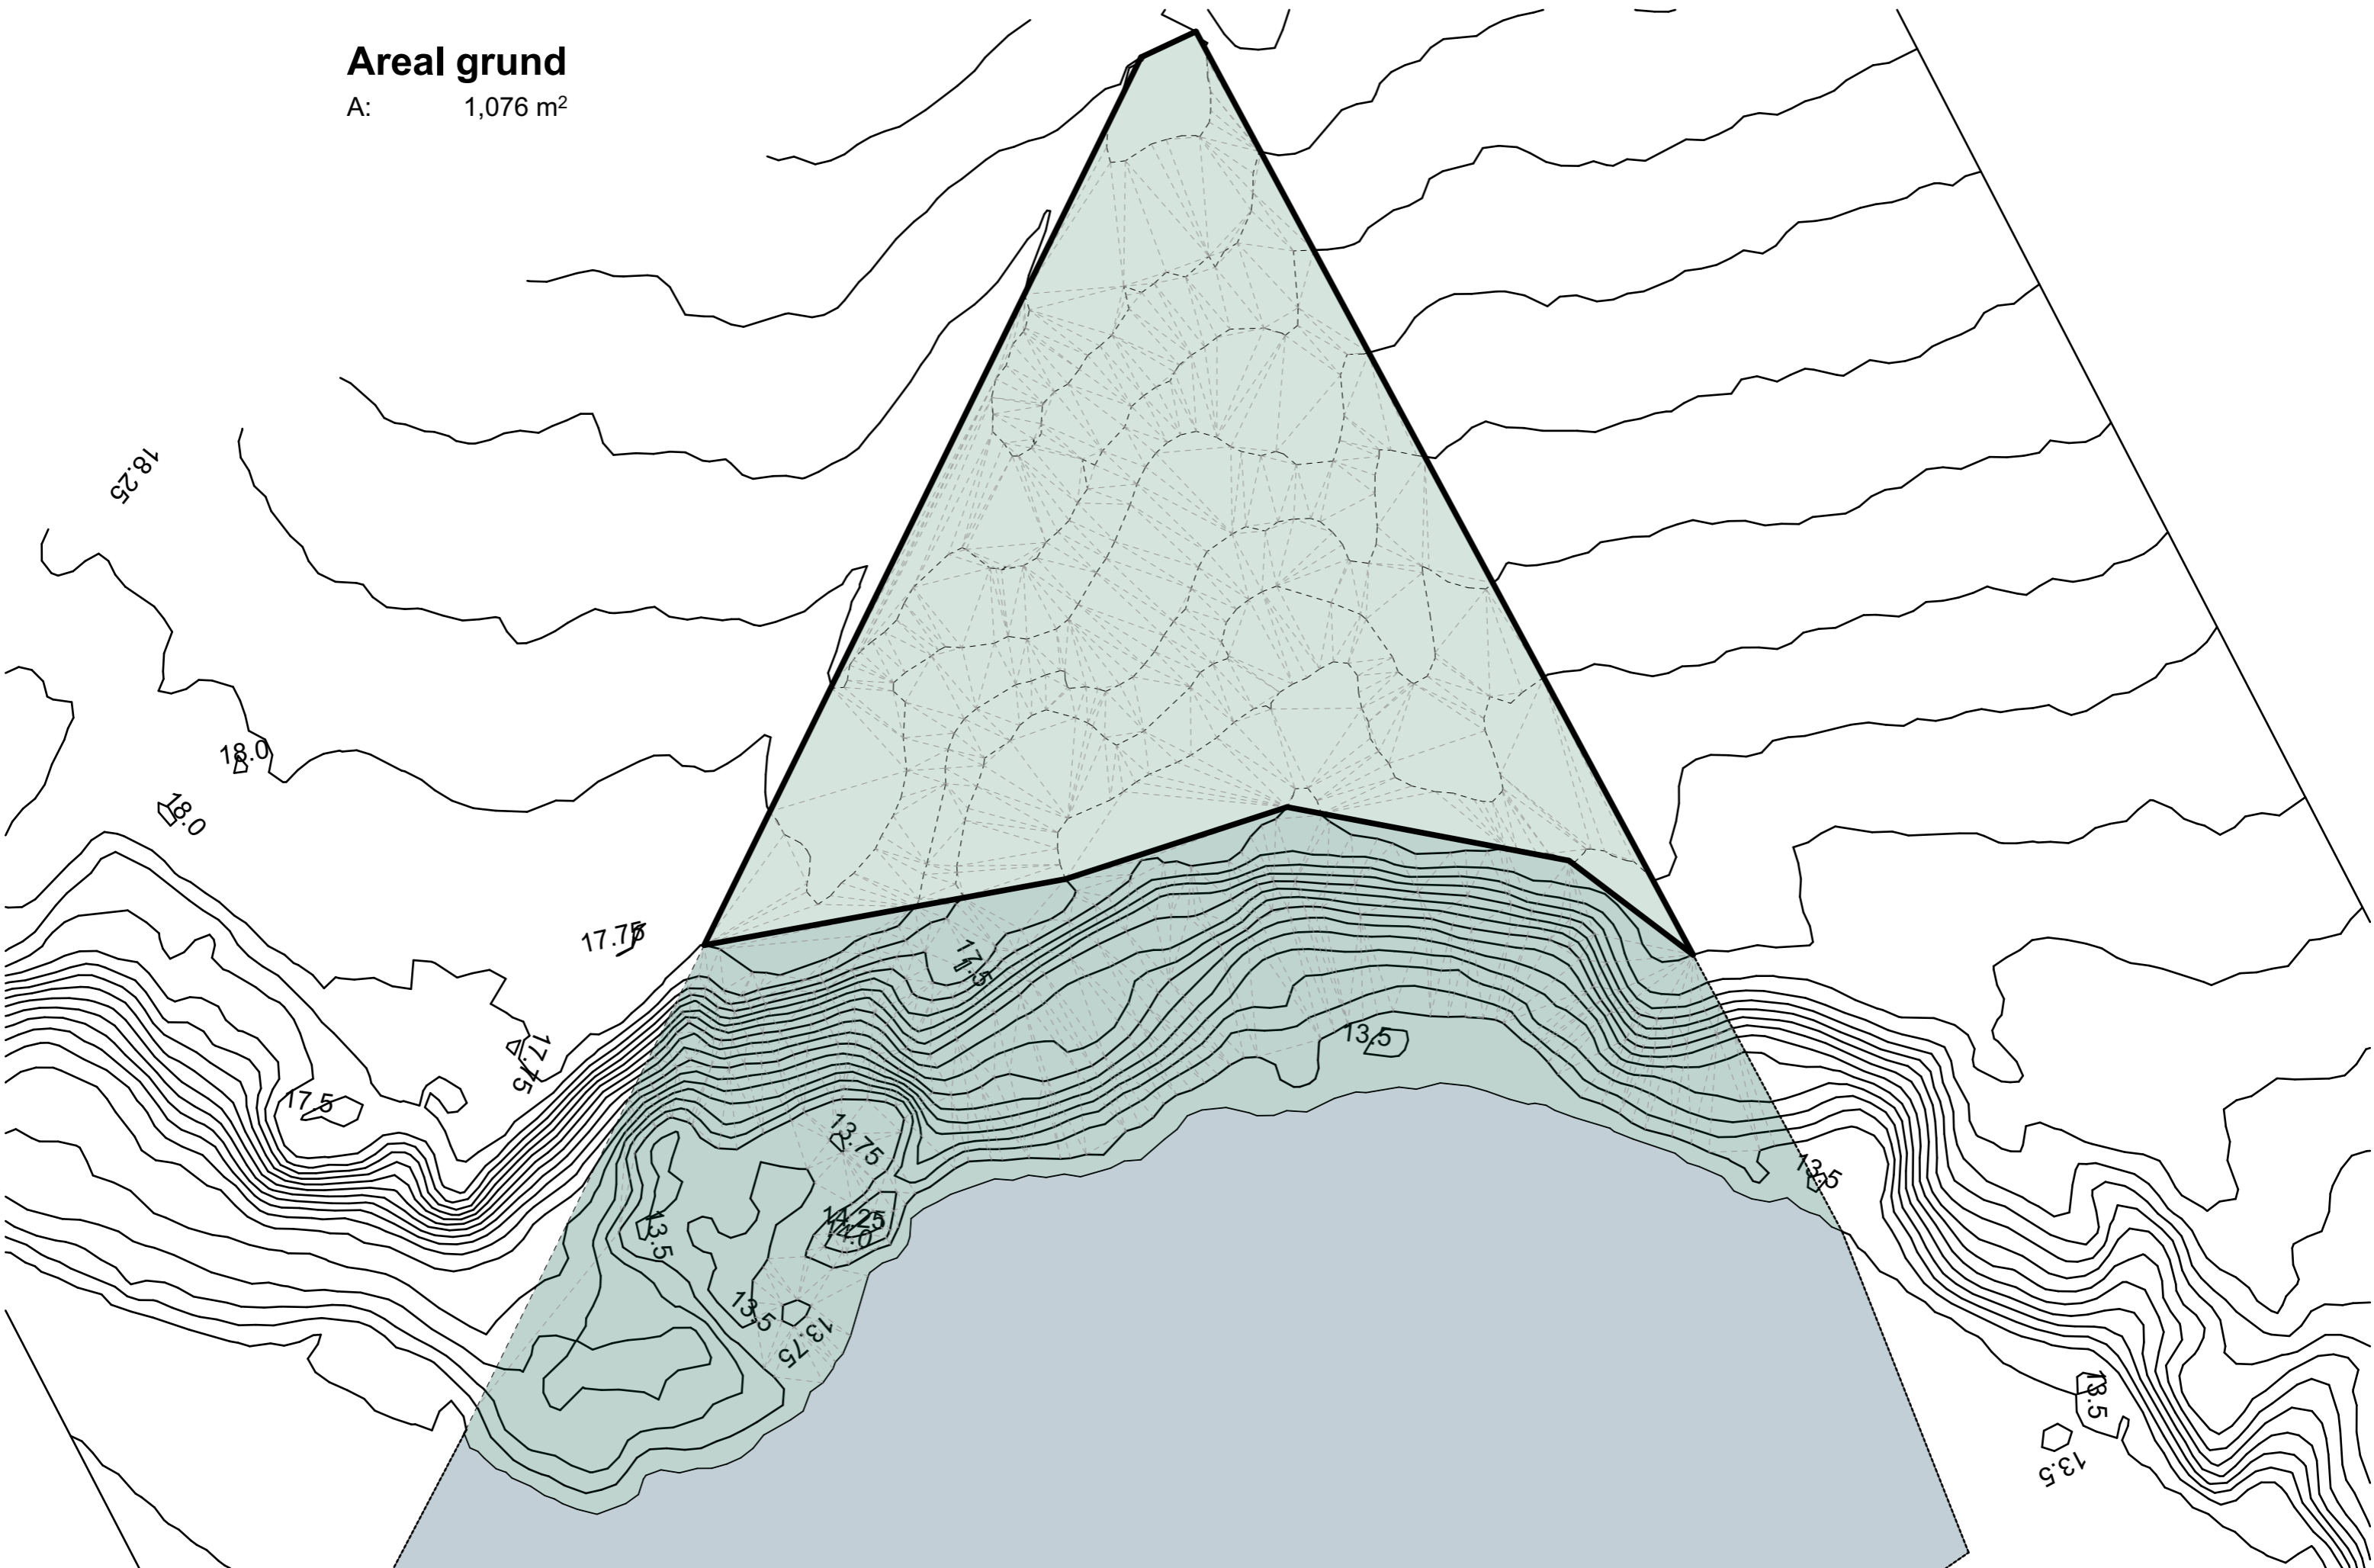

Situationsplan - Koteplan

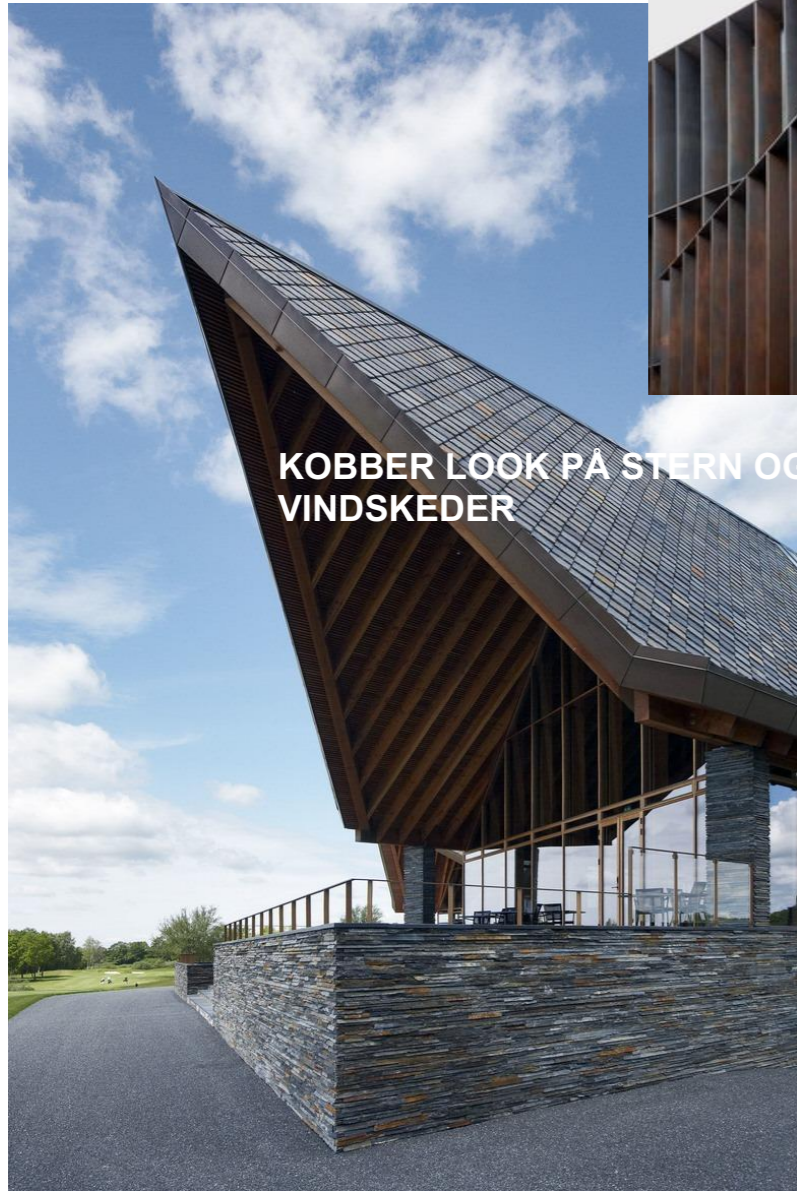

KOBBER LOOK PÅ STERN OG VINDSKEDER

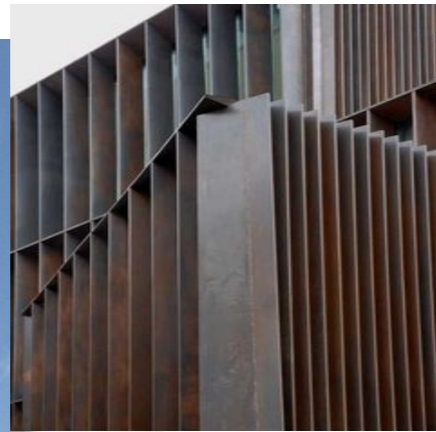

Sedumtag




Corten stål lamper



Forpatineret ege træ facade



Natur skiffer facade (Rio Belo Color)

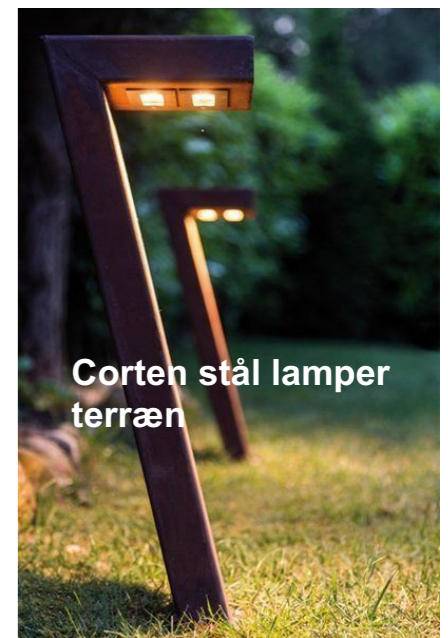



Corten stål lamper terræn

<http://se.stainlesssteels.com/metal-cutting/lighting-corten-steel-lamps.html>




EMNE: RINGKØBINGVEJ 17 - NYT ENFAMILIEHUS	HOVEDPROJEKT
MOODBOARD	(99)3.01

 

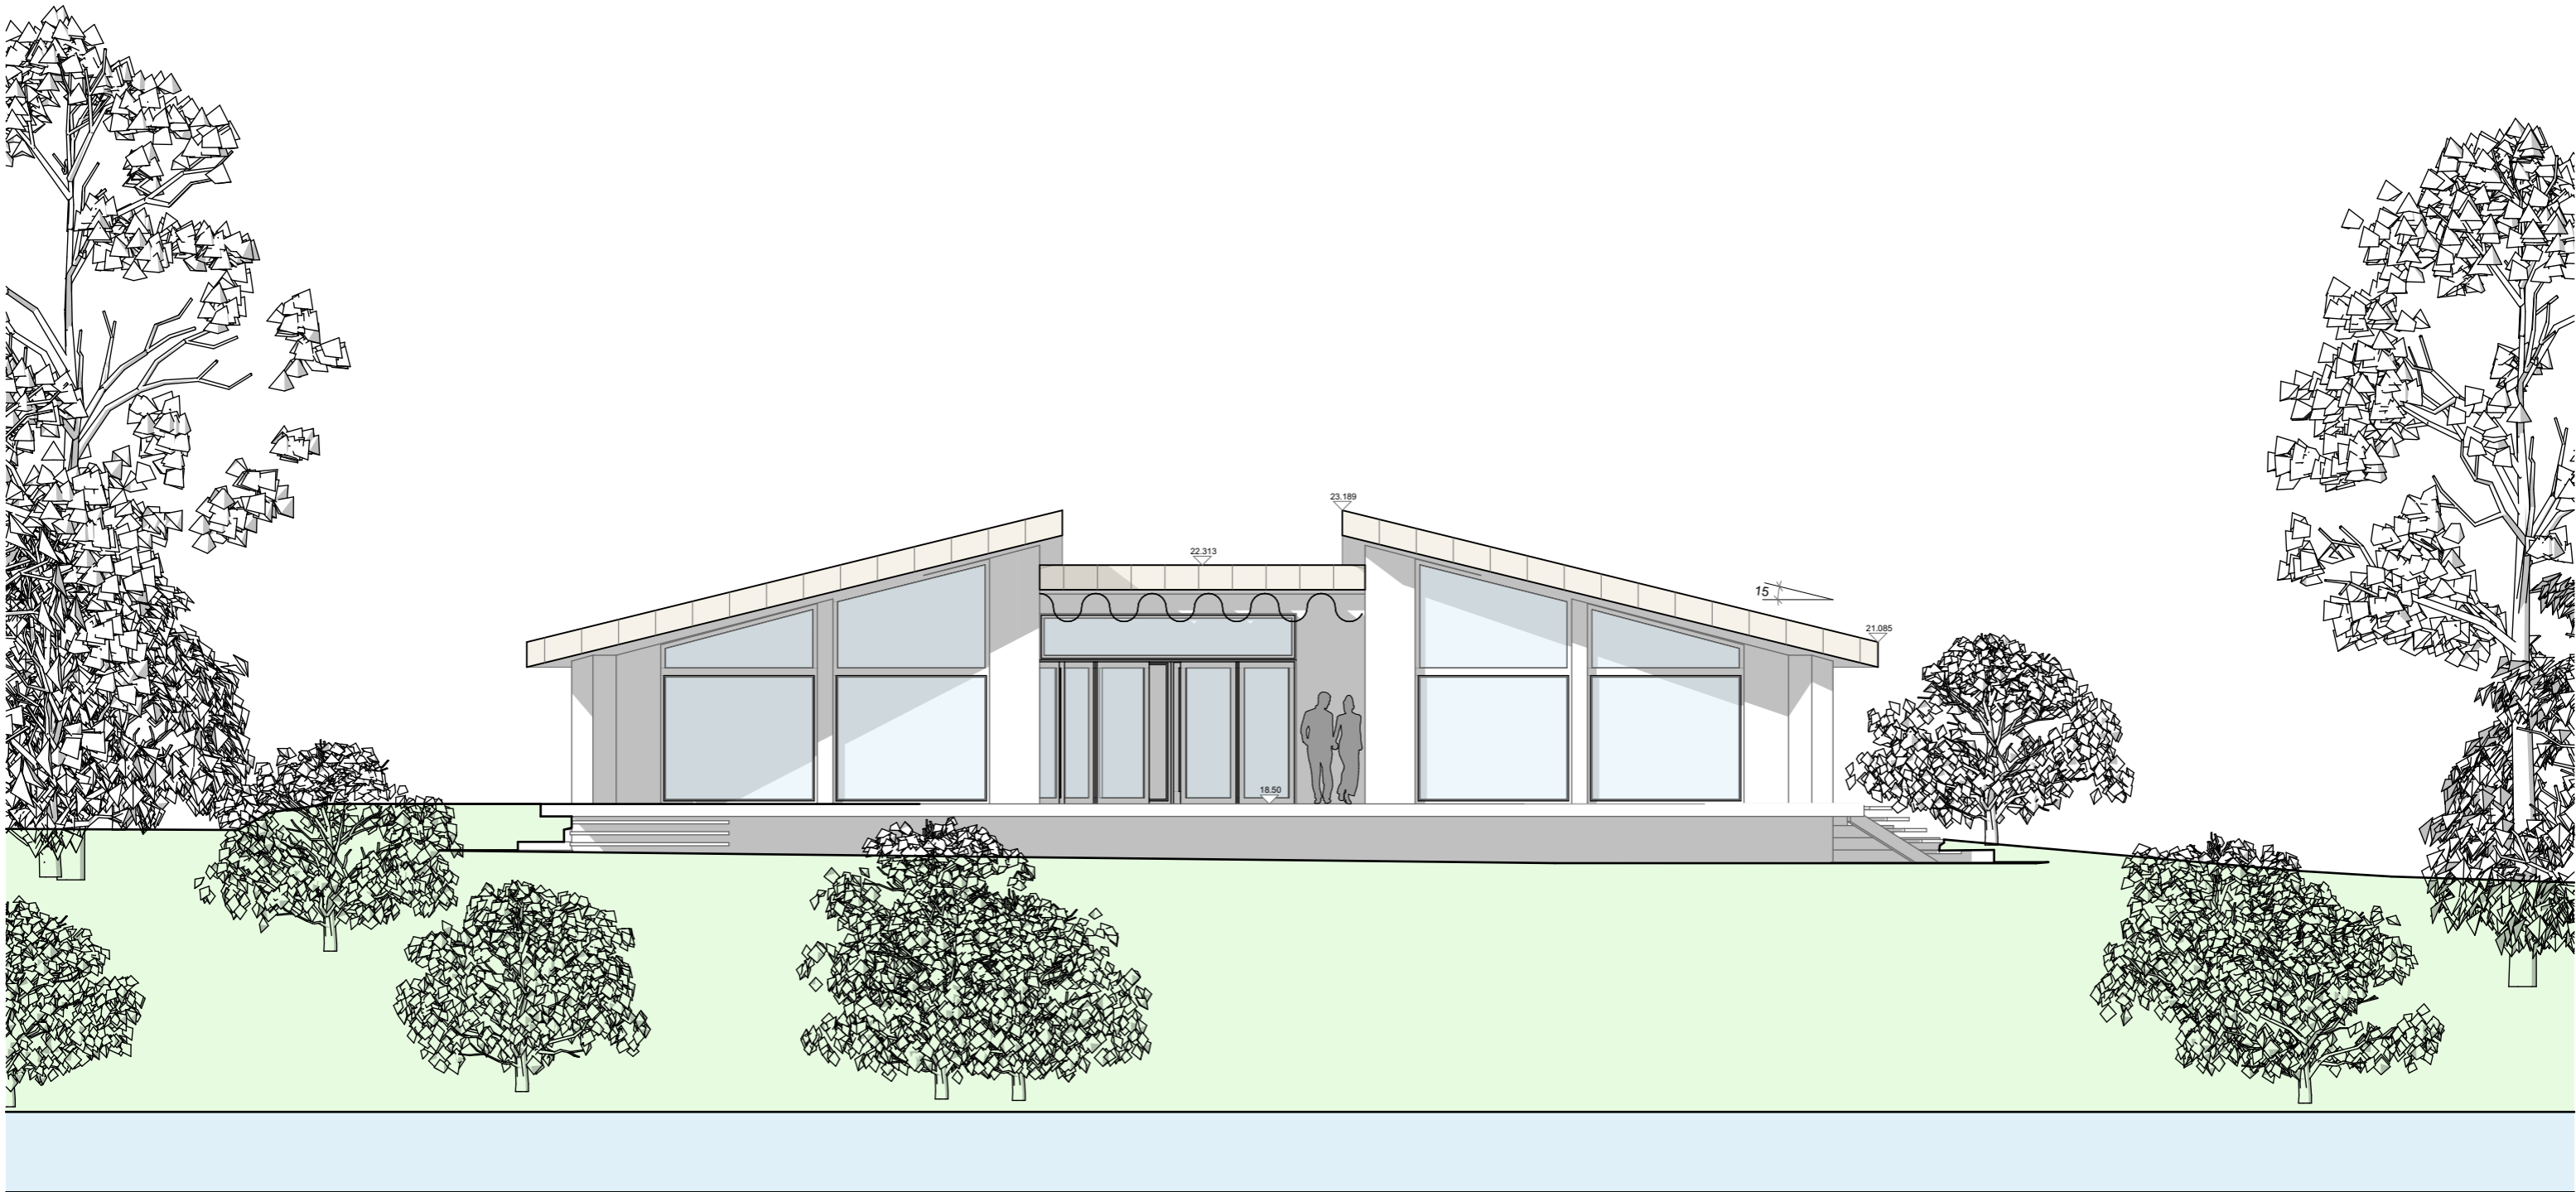


Øst facade

EMNE: RINGKØBINGVEJ 17 - NYT ENFAMILIEHUS	HOVEDPROJEKT
ØST FACADE	(99)2.03

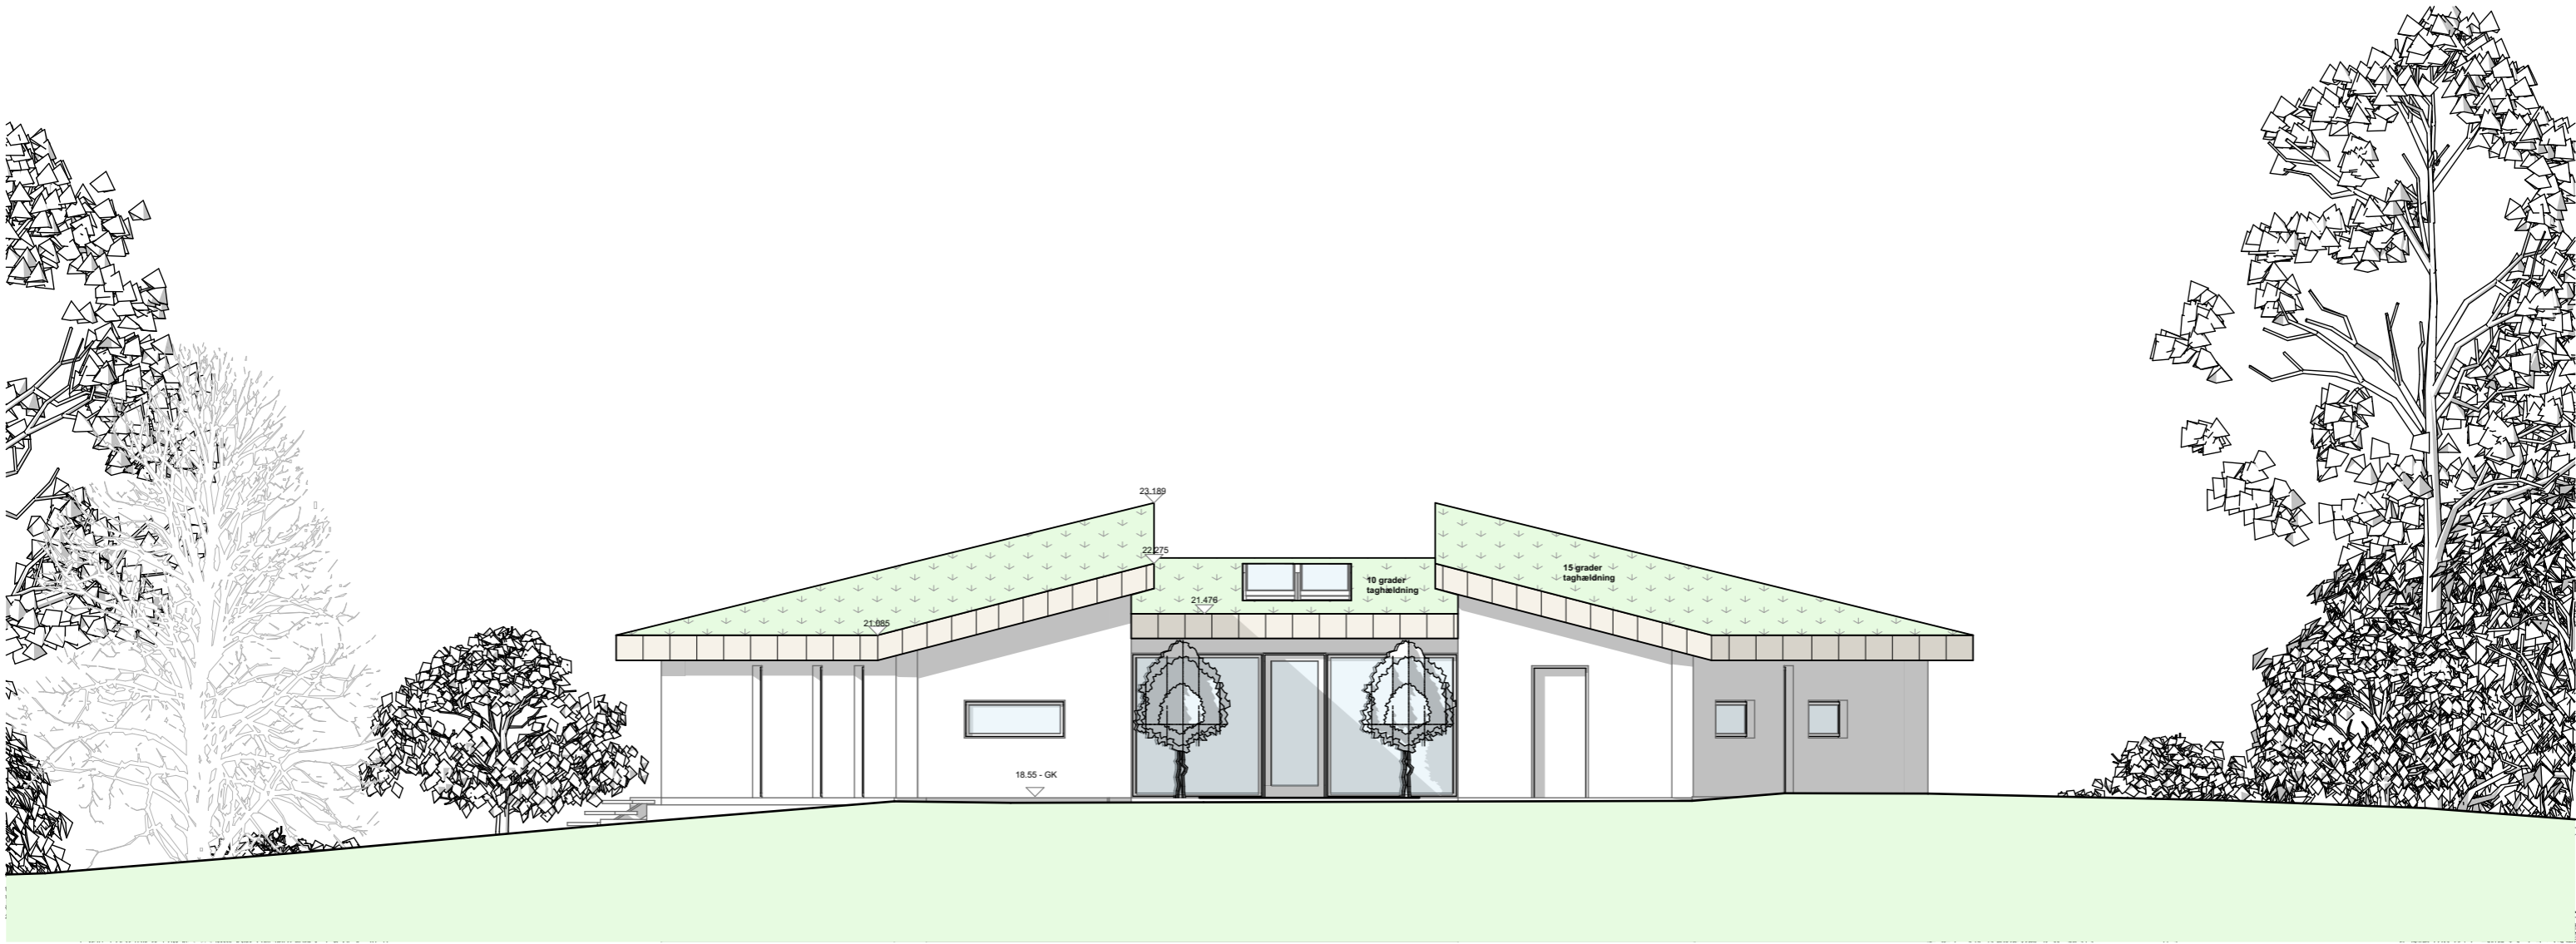


EMNE: RINGKØBINGVEJ 17 - NYT ENFAMILIEHUS	HOVEDPROJEKT
VEST FACADE	(99)2.04


Vest facade

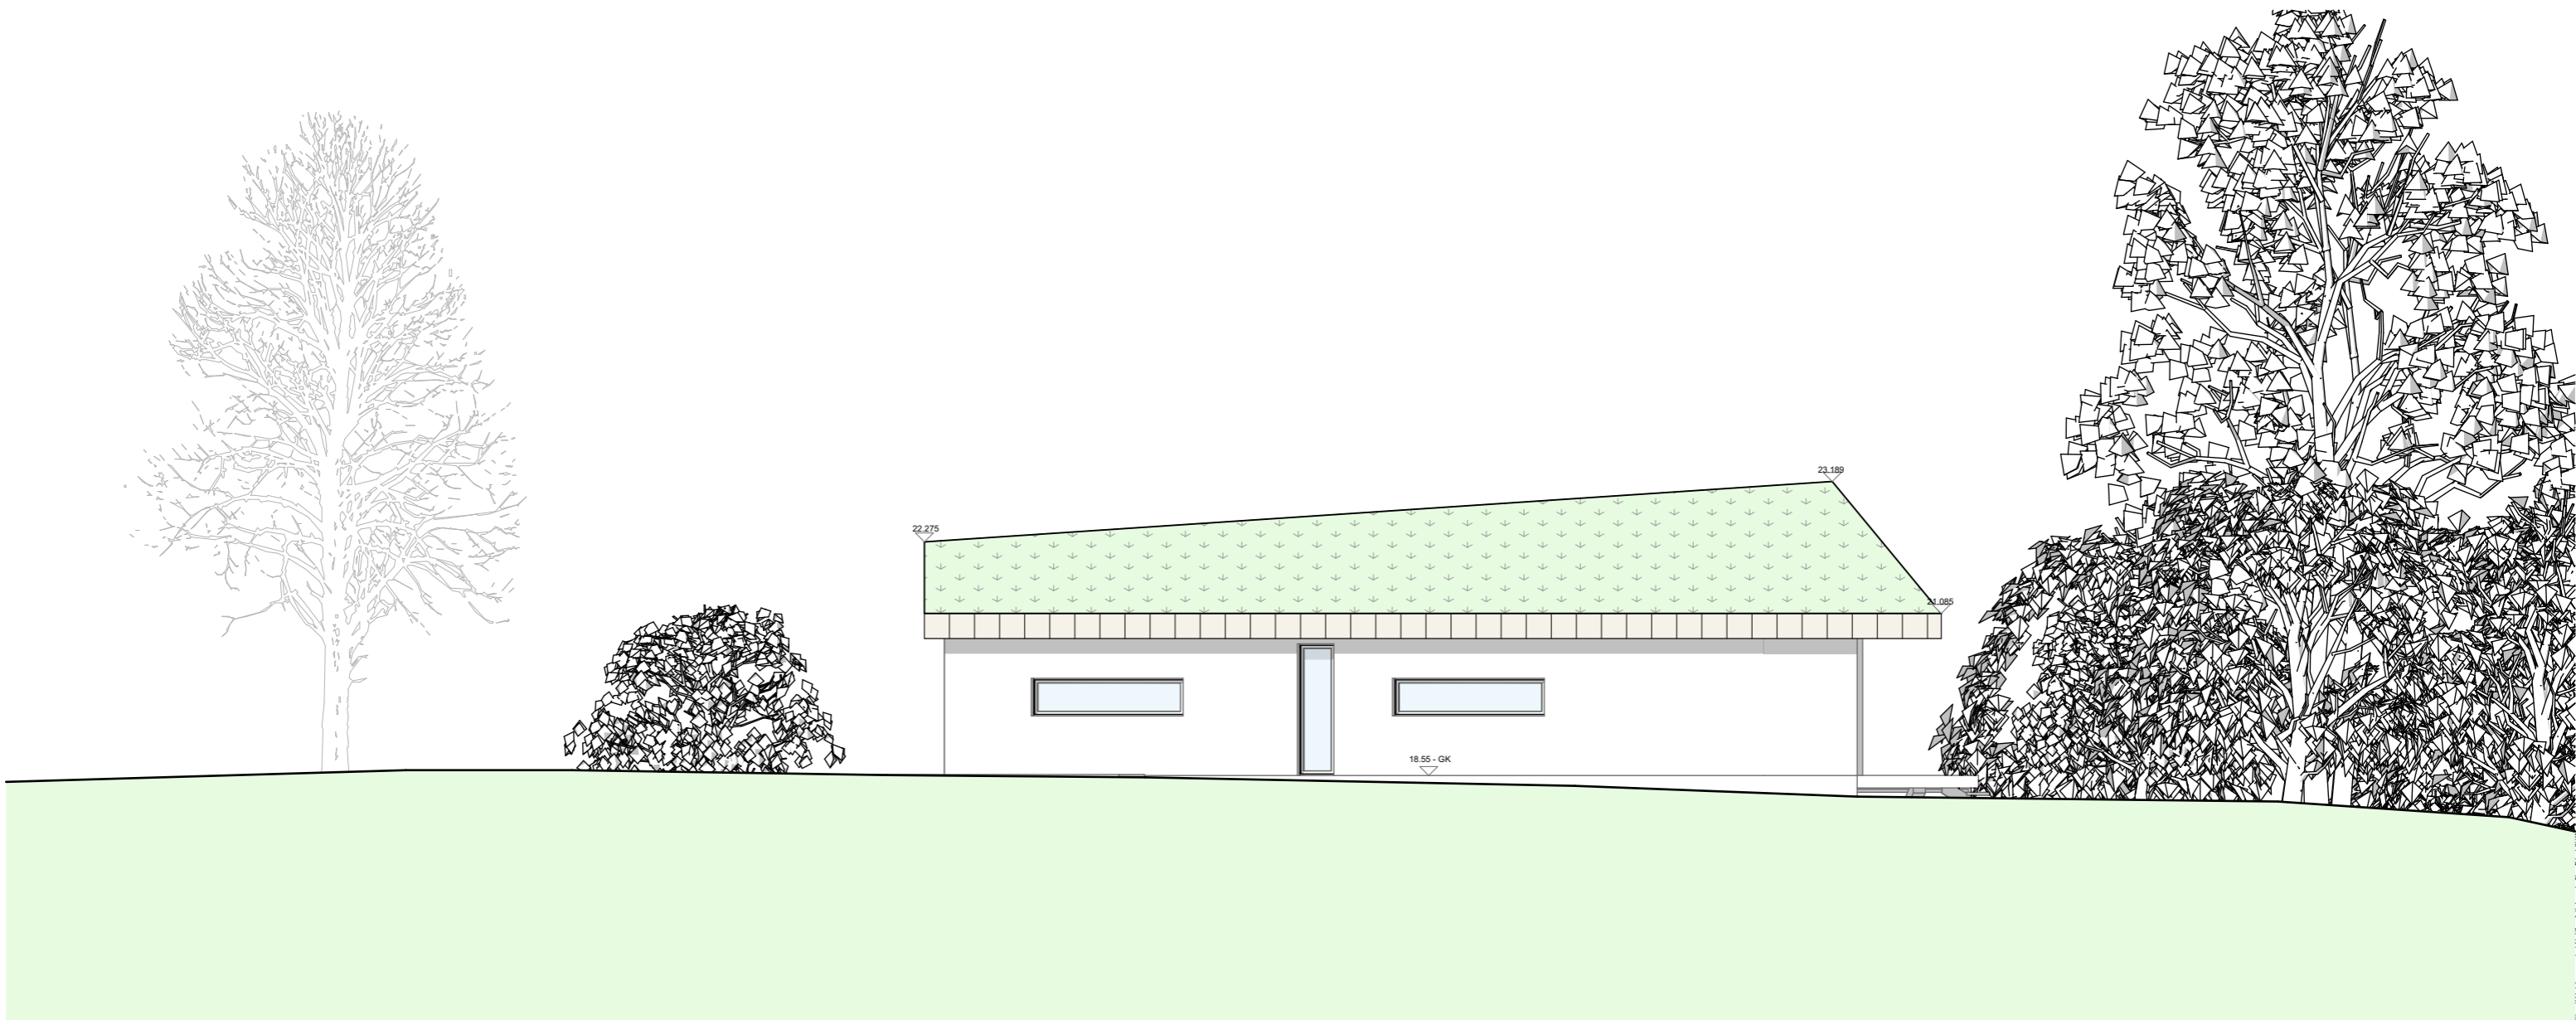

Syd facade


EMNE: RINGKØBINGVEJ 17 - NYT ENFAMILIEHUS	HOVEDPROJEKT
SYD FACADE	(99)2.05

 

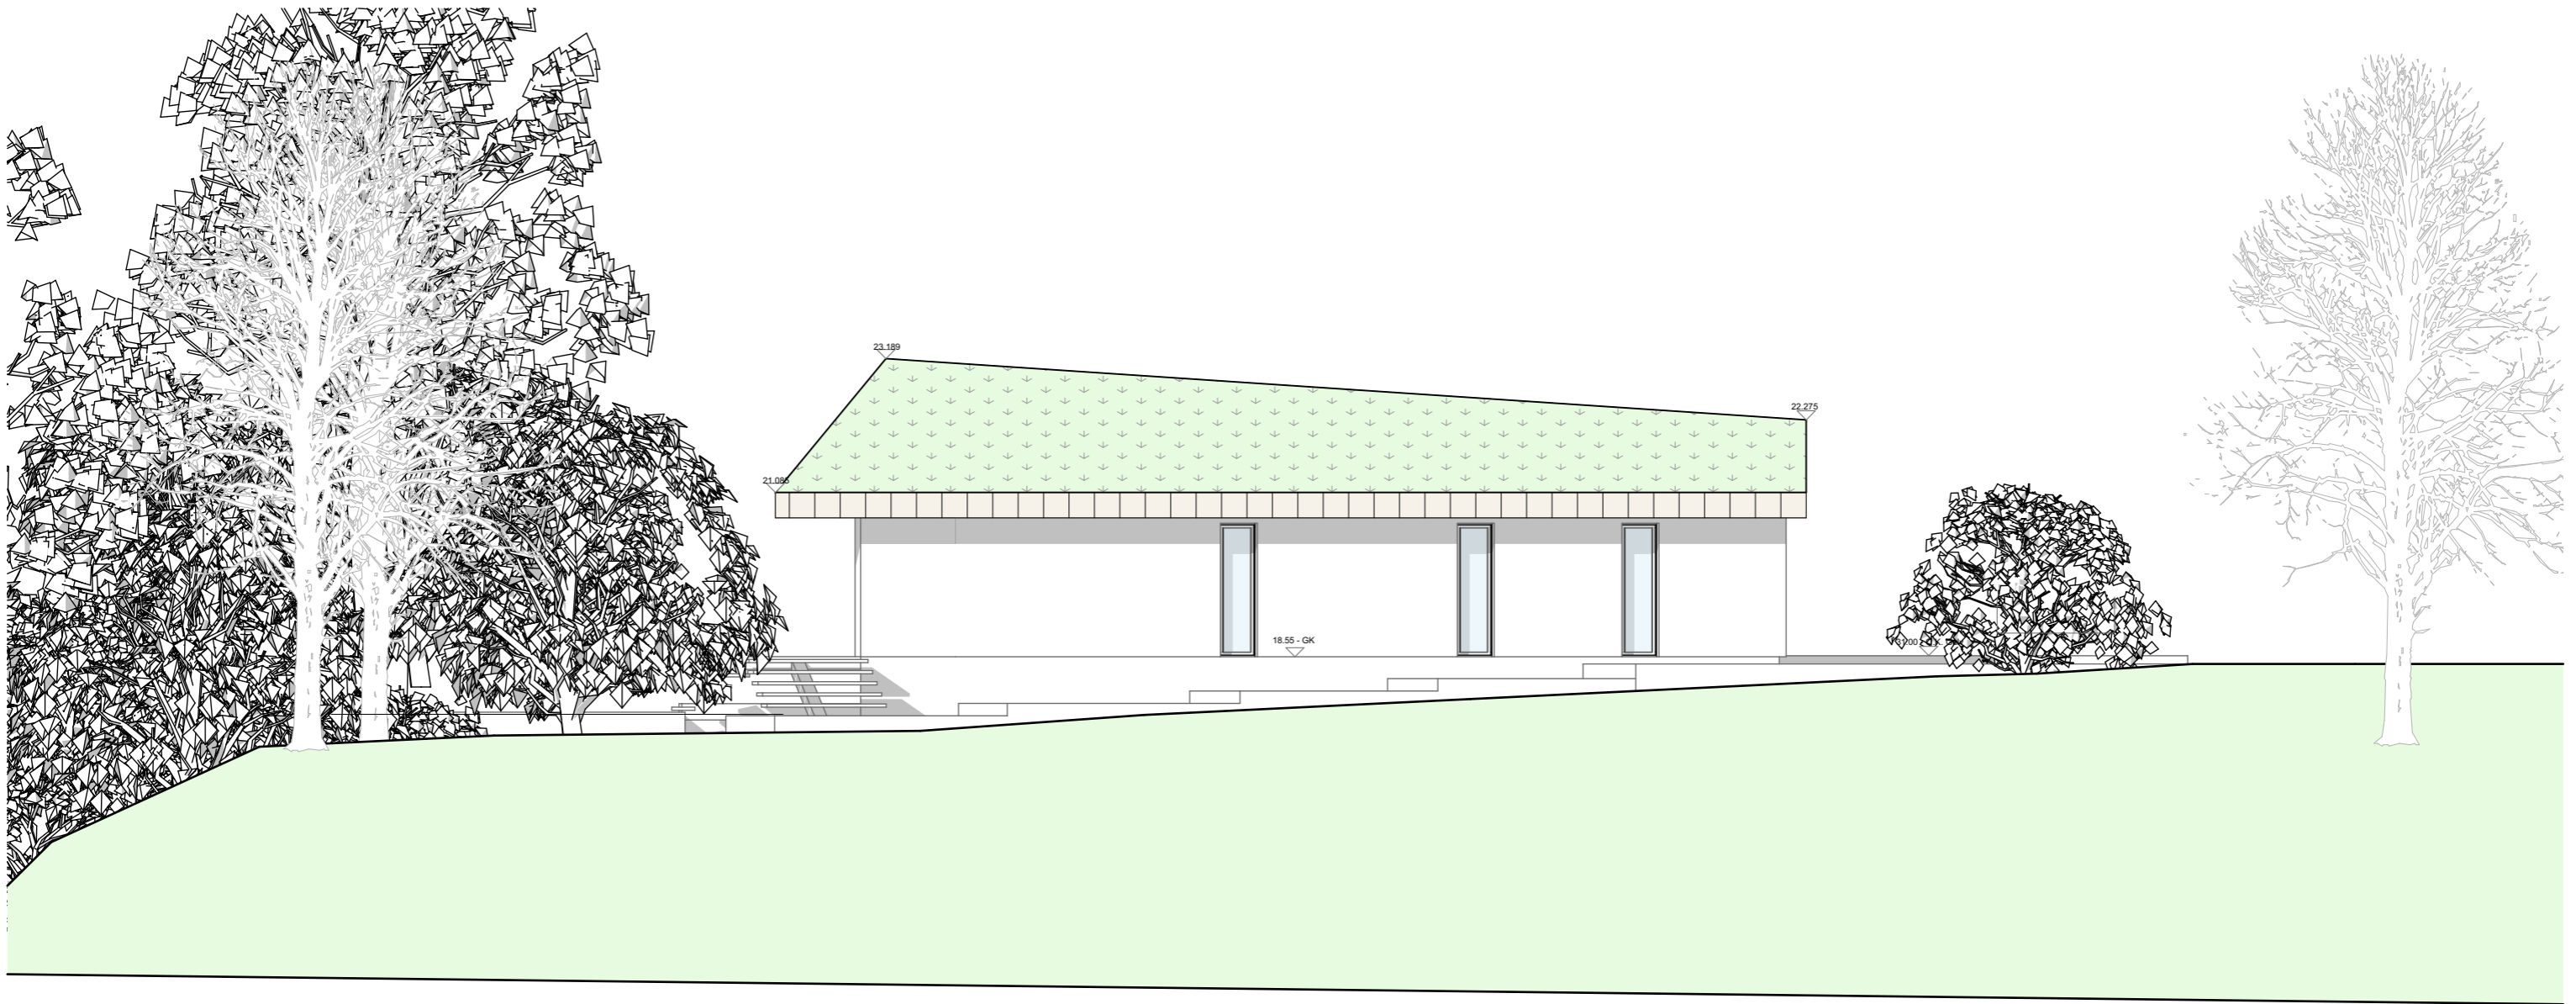

Nord facade

EMNE: RINGKØBINGVEJ 17 - NYT ENFAMILIEHUS	HOVEDPROJEKT
NORD FACADE	(99)2.06

 






EMNE:  
RINGKØBINGVEJ 17 - NYT ENFAMILIEHUS

HOVEDPROJEKT


Søside

3D Billede

 




EMNE: RINGKØBINGVEJ 17 - NYT ENFAMILIEHUS	HOVEDPROJEKT
Forside	3D Billede

 



EMNE: RINGKØBINGVEJ 17 - NYT ENFAMILIEHUS	HOVEDPROJEKT
Facade Nord	3D

 



EMNE: RINGKØBINGVEJ 17 - NYT ENFAMILIEHUS	HOVEDPROJEKT
Facade vest	3D

