

SKYDEBANE HERBORG -VIDEBÆK
UDBYGNING AF VOLDE OMKRING SKYDEBANE

Herborg-Videbæk skydebane set fra nord


INDHOLDSFORTEGNELSE

INDHOLD

Plan	3
Tværsnit	4
Længdesnit	5
Visualisering med træer	6-9
Visualisering uden træer	10-13


PLAN MED HØJDEKURVER

1:500

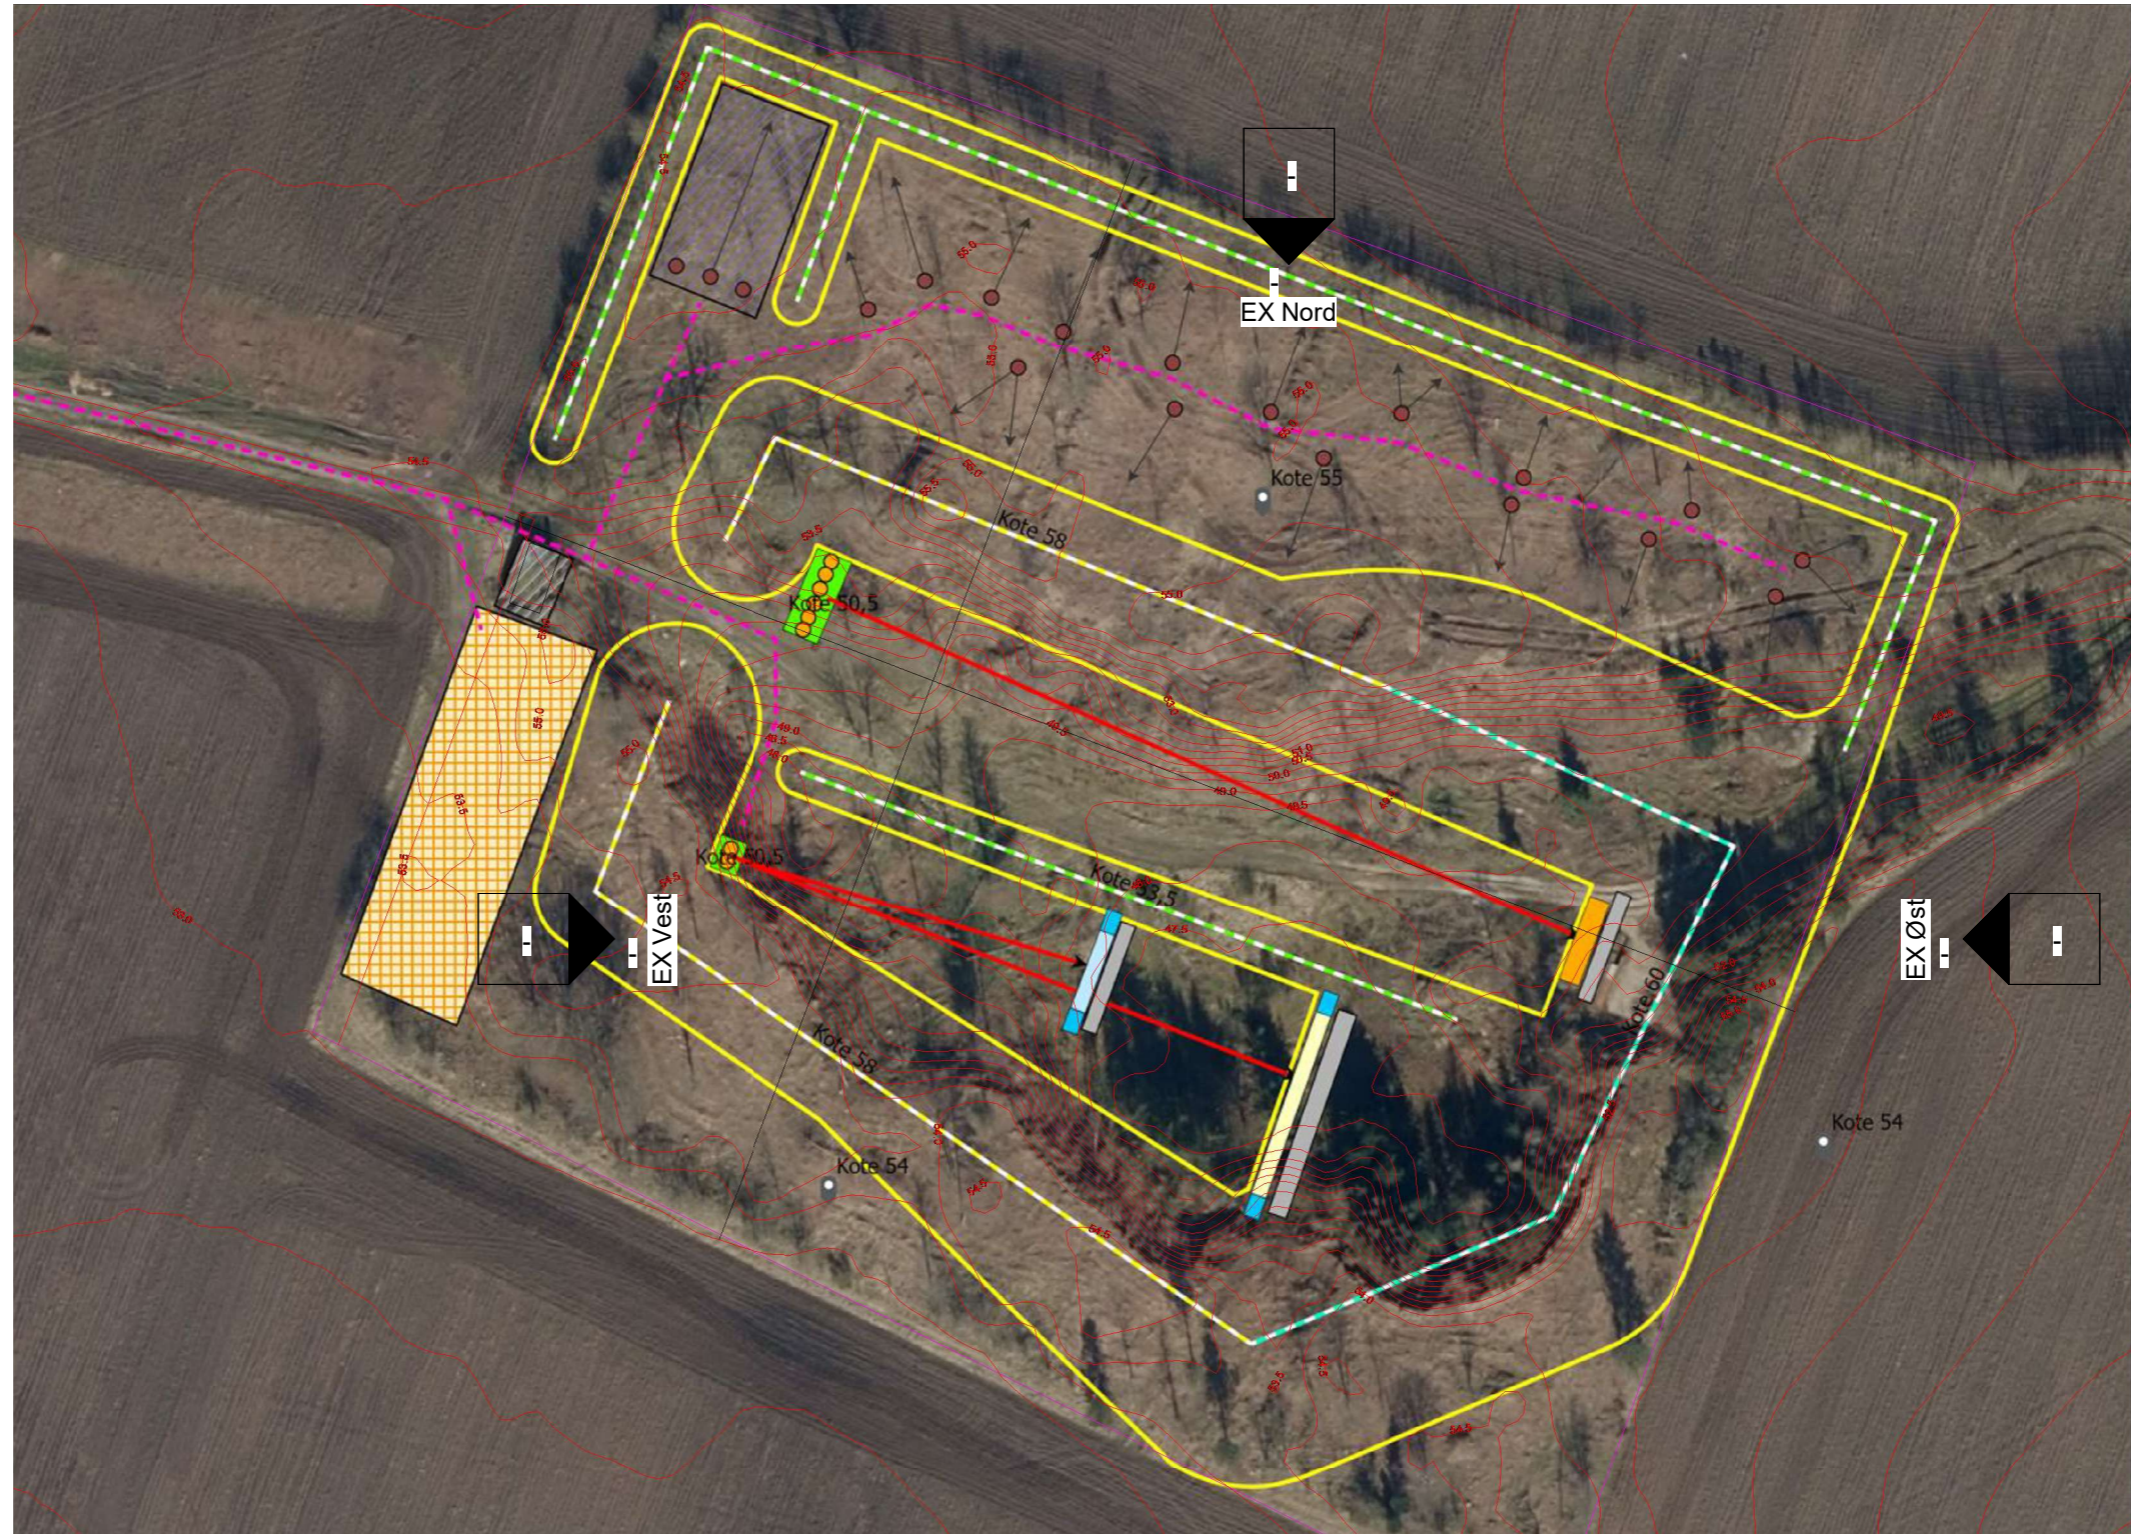


PRINCIPSNIT TERRÆN

TVÆRSNIT AA

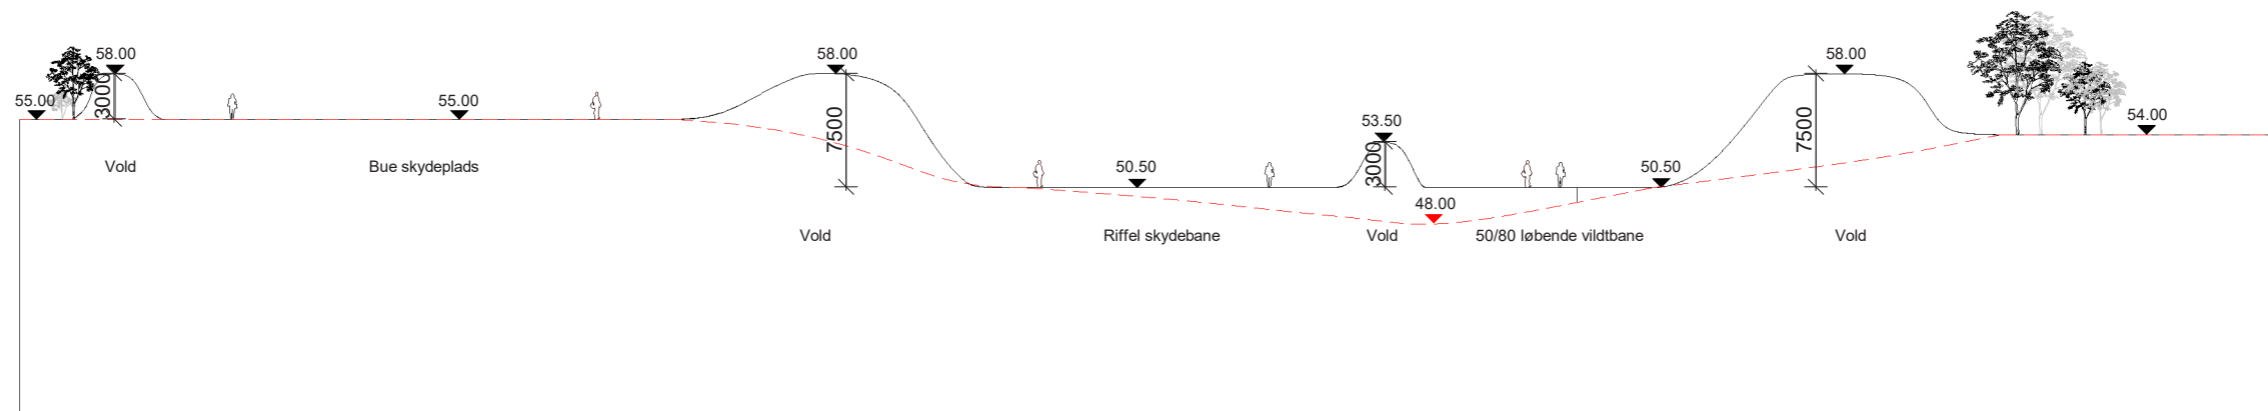

- Forslag til terræn ———
- Eksisterende terræn - - - - -
- Forslag til nye koter ▼
- Eksisterende kote ▼

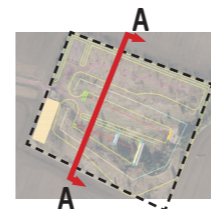

Herborg-Videbæk Skydebane

Sweco Architects
SWECO

Ørestads Boulevard 41 T: +45 7024 2100
2300 København S www.swecoarchitects.dk

K02_H3_Tværsnit


Mål: 1:500

Dato: 02/22/22


Sag. nr: 30.6711.50

PRINCIPSNIT TERRÆN

LÆNGDESNIT BB

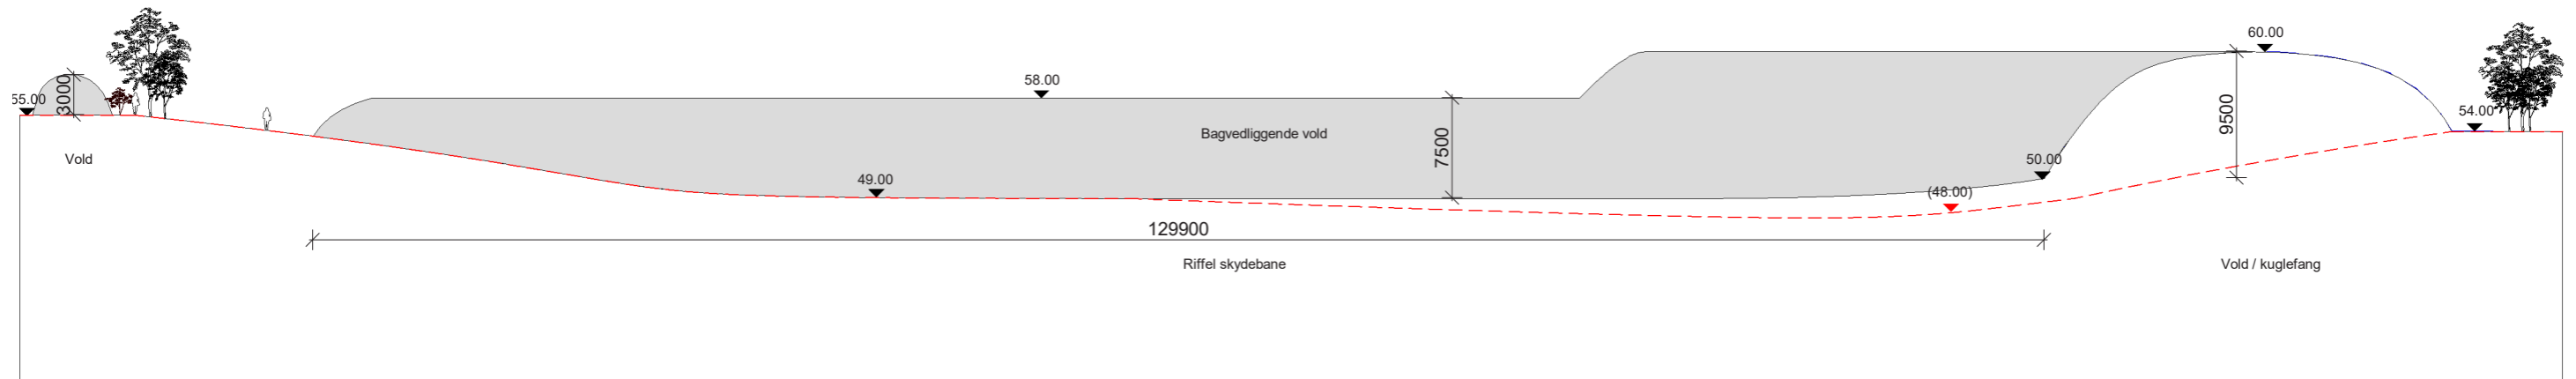

- Forslag til terræn ———
- Eksisterende terræn - - - - -
- Forslag til nye koter ▼
- Eksisterende kote ▼

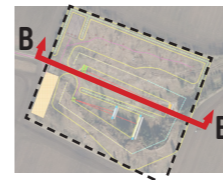

Herborg-Videbæk Skydebane

Sweco Architects


Ørestads Boulevard 41 T: +45 7024 2100
 2300 København S www.swecoarchitects.dk

Herborg-Videbæk Skydebane **Mål:** 1:500 **Dato:** 02/22/22 **Sag. nr:** 30.6711.50

VISUALISERING MED TRÆER



Herborg-Videbæk skydebane set fra nord

VISUALISERING MED TRÆER



Herborg-Videbæk skydebane set fra syd

VISUALISERING MED TRÆER



Herborg-Videbæk skydebane set fra øst

VISUALISERING MED TRÆER



Herborg-Videbæk skydebane set fra vest

VISUALISERING UDEN TRÆER



Herborg-Videbæk skydebane set fra nord

VISUALISERING UDEN TRÆER



Herborg-Videbæk skydebane set fra syd

VISUALISERING UDEN TRÆER



Herborg-Videbæk skydebane set fra øst

VISUALISERING UDEN TRÆER



Herborg-Videbæk skydebane set fra vest