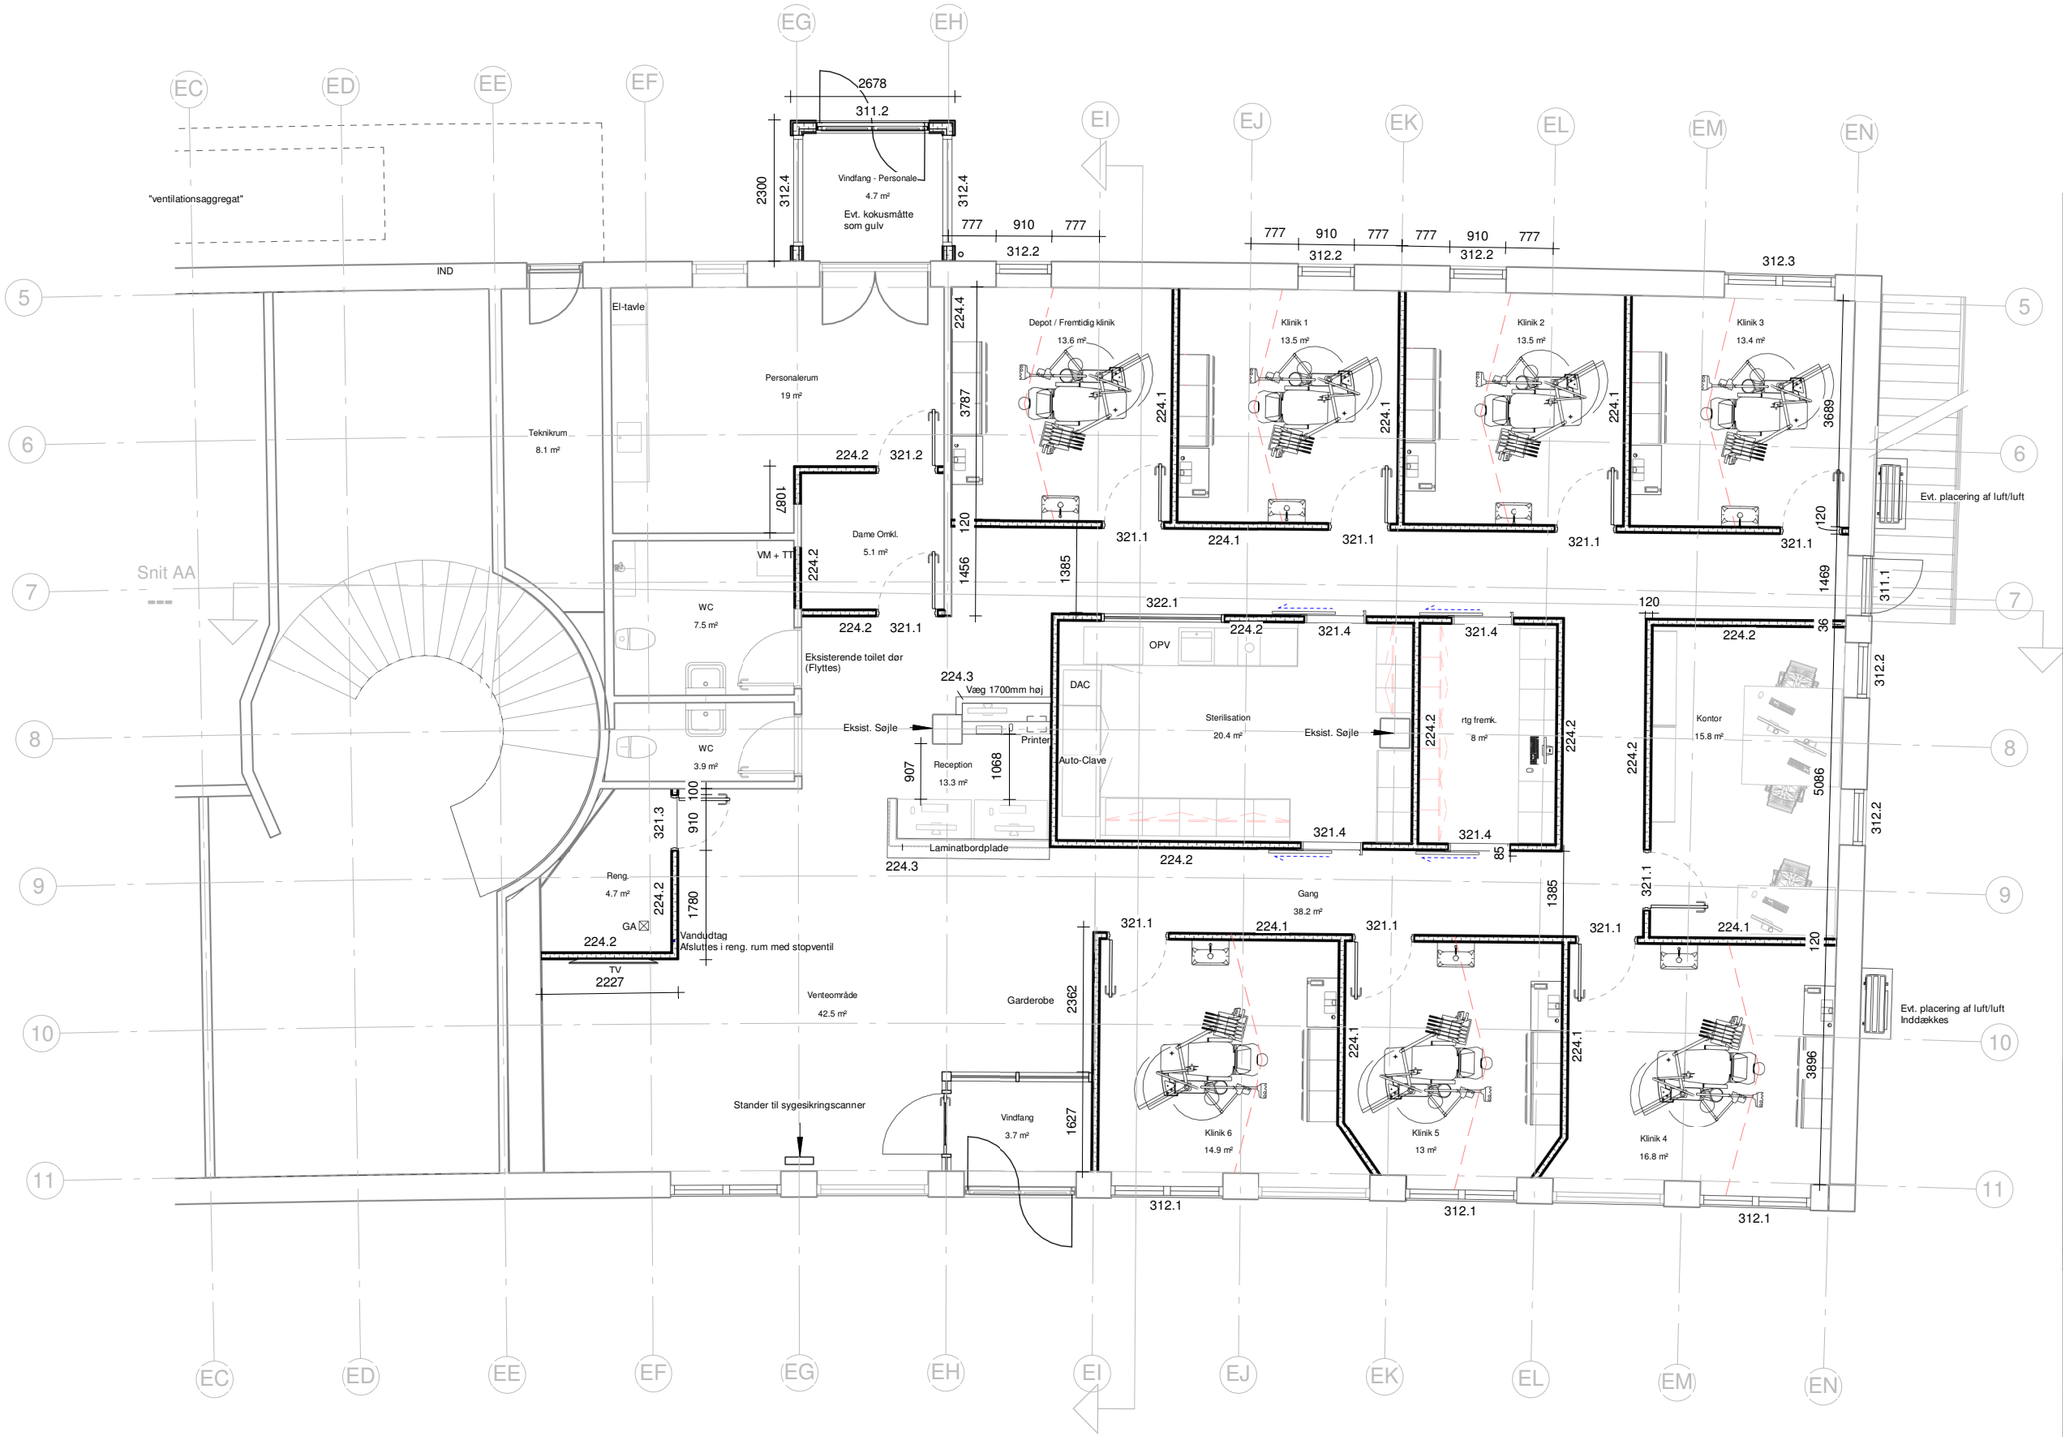

214.1 - Udvendig, Skeletkonstruktion:
8mm Rockwool
25x95mm trykimprægneret forskalling
9mm Vindplade
45x95mm spærtræ med 95mm mineraluld
Dampspærre
45x95mm regal med 45mm mineraluld
2x13mm fibergips som fermacell

224.1 - Indvendig, Skeletkonstruktion:
2x13mm fibergips som fermacell
70mm stålskelet med 70mm mineraluld
13mm fibergips som fermacell
13mm safeboard fra gulv til 1800mm over gulv i strålingsområde - Derefter 13mm fibergips som fermacell

224.2 - Indvendig, Skeletkonstruktion:
2x13mm fibergips som fermacell
70mm stålskelet med 70mm mineraluld
2x13mm fibergips som fermacell

224.3 - Indvendig, Skeletkonstruktion:
15mm fibergips som fermacell
70mm stålskelet
15mm fibergips som fermacell

224.4 - Indvendig, Skeletkonstruktion:
13mm safeboard til 1800mm over gulv

Angiver strålingsvinkel - Strålingsvinkel skal afsættes endeligt, når units er placeret.

Ringkøbing-Skjern ErhvervsPark

Tegn. nr. **RSEP_K01_H10_N02** Rev.

Tandlægeklinik

Erhvervsparken 7b, 6900 Skjern

GENERELLE NOTER:

- Der må ikke måles på tegningen
- Alle mål er angivet i mm
- Alle koter er iht. DVR 90
- Målsætning på vinduer og døre er angivet som hulmål
- Alle bærende konstruktioner og tekniske installationer skal udføres iht. ingeniør projektet.
- Der henvises til dokumentet: Signaturforklaring og bygningsdelsbeskrivelser vedr. signaturer og indikationer på denne tegning.

Rev.	Rev. dato	Revisionen omfatter
A	16.10.2023	Vindfang ændret

Emne
Stueplan

Mål	1 : 100		Sagsnr.	NV17129	
Fase	Disp		Dato	05/12/20	
Udf.	JVS	Kontr. X	Godk.	X	Format

Arkitekt
Ringkøbing-Skjern ErhvervsPark
Ribovej 7
6950 Ringkøbing
Tlf. +45 31 23 70 00