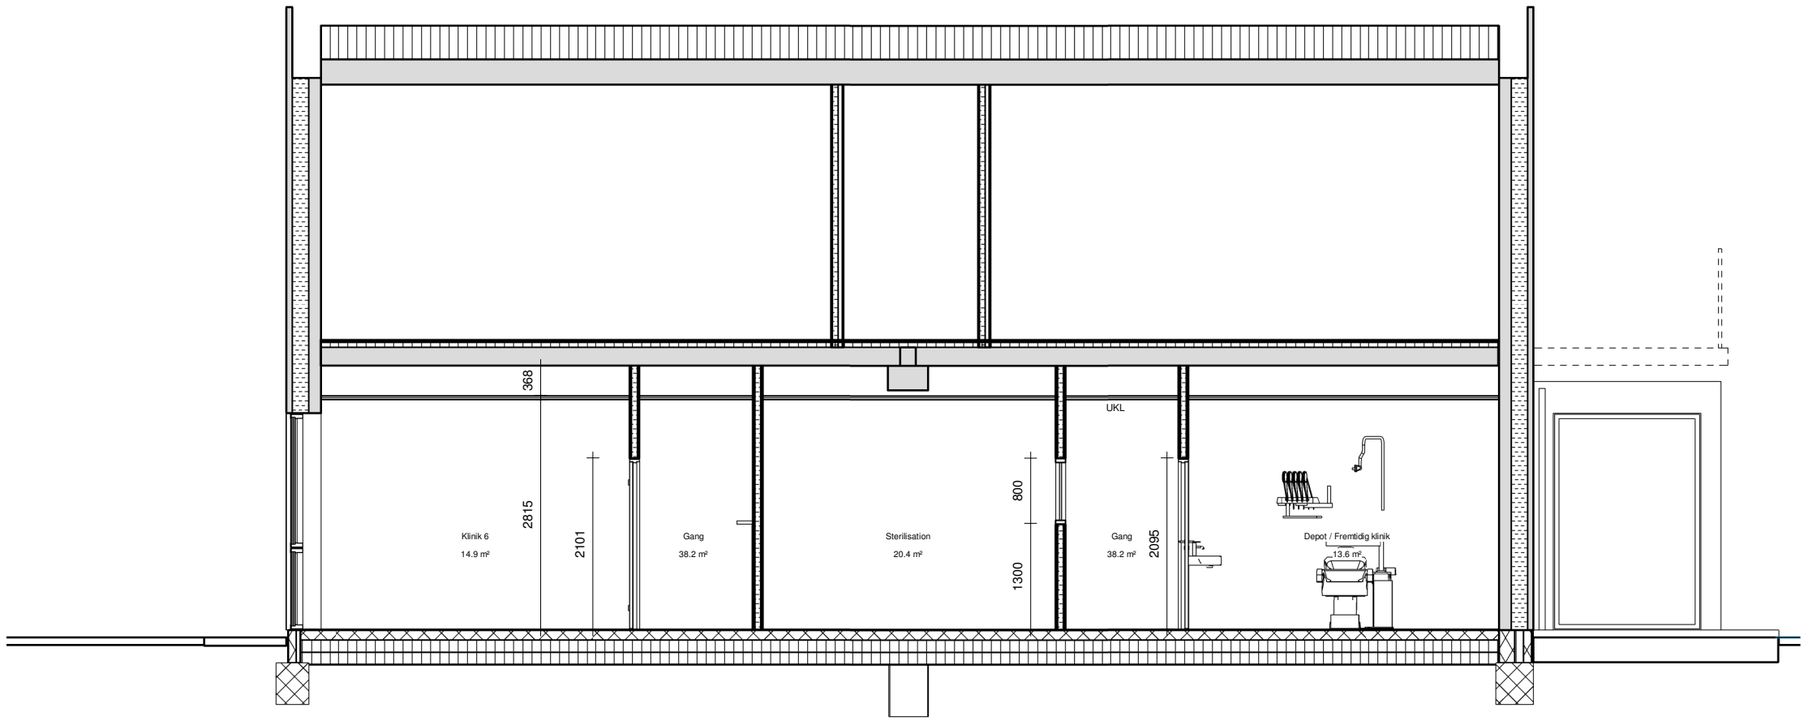

Ringkøbing-Skjern ErhvervsPark

Tegn. nr. **RSEP_K01_H30_N02** Rev.

Tandlægeklinik

Erhvervsparken 7b, 6900 Skjern

GENERELLE NOTER:

- Der må ikke måles på tegningen
- Alle mål er angivet i mm
- Alle koter er iht. DVR 90
- Målsætning på vinduer og døre er angivet som hulmål
- Alle bærende konstruktioner og tekniske installationer skal udføres iht. ingeniør projektet.
- Der henvises til dokumentet: Signaturforklaring og bygningsdelsbeskrivelser vedr. signaturer og indikationer på denne tegning.

Rev.	Rev. dato	Revisionen omfatter

Emne
SNIT BB

Mål	1 : 75			Sagsnr.	NV17129
Fase	Disp			Dato	05/12/20
Udf.	JVS	Kontr.	Checker	GodlApprover	Format

Arkitekt
Ringkøbing-Skjern ErhvervsPark
Ribovej 7
6950 Ringkøbing
Tlf. +45 31 23 70 00