


Bruttoareal Stueplan	
Boligareal	234,8 m <sup>2</sup>
Carport/redskab	60,0 m <sup>2</sup>
Overdækket	27,7 m <sup>2</sup>
Areal i alt	322,5 m <sup>2</sup>
Fradrag	-35 m <sup>2</sup>
Grundsloerelse	214,7 m <sup>2</sup>
Byggeprocent (maks 20%)	13,4 %


 B&O Arkitektfirmaet		Vestert Kær 16 6900 Hvide Sande Telefon 97 25 25 00 mail@bouchristensen.dk	
<b>Titel:</b>	<b>Sommerhus Fjordengen 4</b>	<b>Tegn af:</b>	JCH
<b>Bygherre:</b>		<b>Godk. af:</b>	BAC
<b>Adresse:</b>	Fjordengen 4, 6960 Hvide Sande	<b>Dato:</b>	23.05.2023
<b>Emne:</b>	Situationsplan	<b>Cad nr.:</b>	1.00.dwg
		<b>Mål:</b>	1:500
		<b>Matr. nr.:</b>	
		<b>Sag nr.:</b>	2227
		<b>Tegn. nr.:</b>	1.01
		<b>Matr. nr.:</b>	

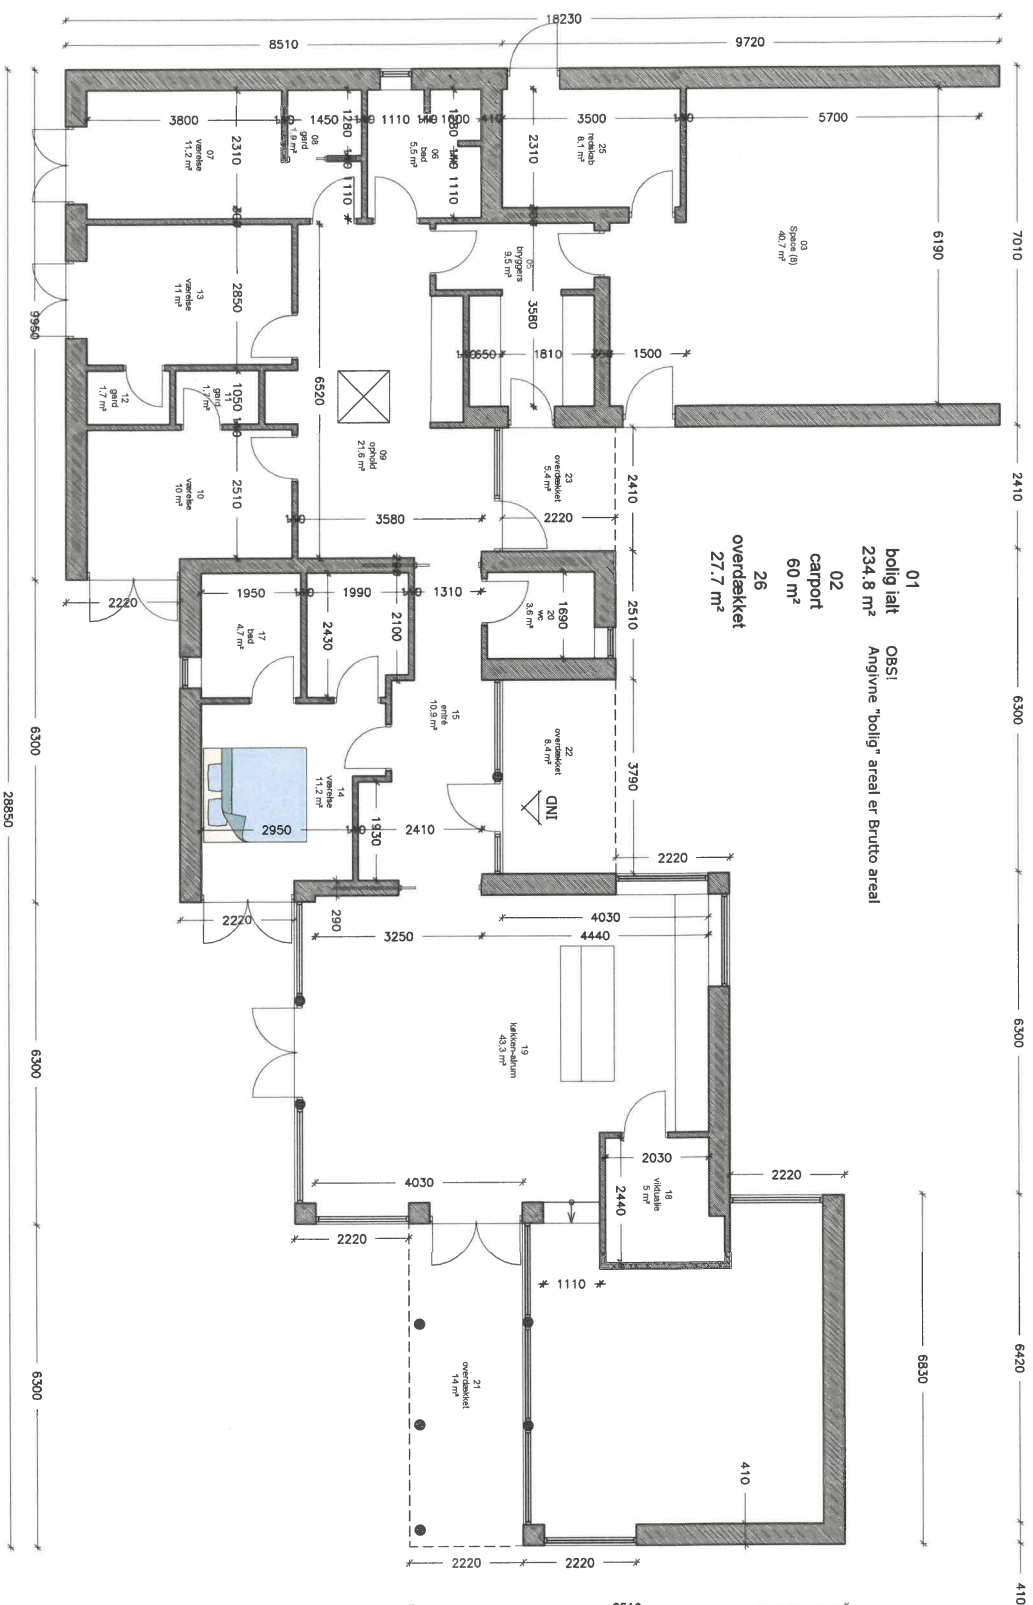


1.20


01 bolig ialt  
234,8 m²  
02 carport  
60 m²  
26 overdækket  
27,7 m²

OBS!  
Angivne "bolig" areal er Brutto areal

 <p>Bo Christensen A/S Arkitektfirmaet</p>	<p><b>Titel:</b> FJORDENGEN, HVIDE SANDE</p>		<p><b>Sag nr.:</b> 2227</p>		
	<p>Bygherre: Caroline og Mathias Kristensen</p>		<p><b>Tegn. nr.:</b> 1.20</p>		
	<p>Adresse:</p>		<p><b>Mål:</b> 1:100</p>		
<p>Emne: Stueplan</p>		<p><b>Godk. af:</b> BAC</p>		<p><b>Måst. nr.:</b></p>	
<p>Vester Kær 16 6950 Rinkjær Tlf. 75 22 22 20 mail@bochristensen.dk</p>		<p><b>Tegn af:</b> JCH</p>		<p><b>Dato:</b> 23.05.2023</p>	
<p><b>Cad nr.:</b> 1.20.dwg</p>		<p><b>FORTRYK</b></p>		<p><b>Mål:</b> 1:100</p>	

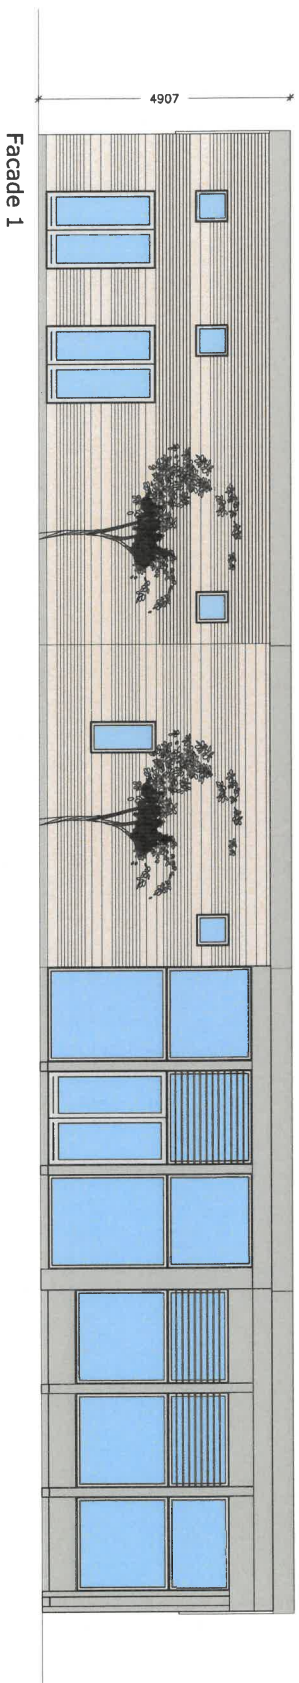


Facade 1

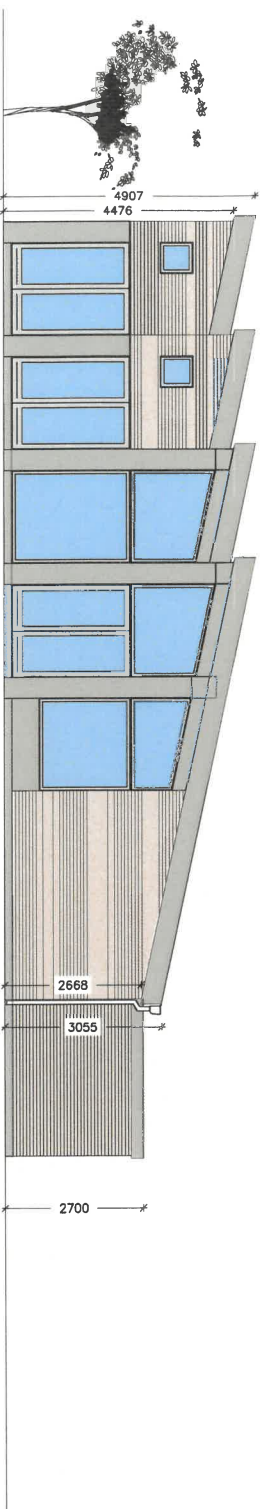


Facade 2


 Arkitektfirmaet Bo Christensen Arkitekt		Vester Kær 16 6520 Søndersø Tlf. 75 22 10 00 mail@bochristensen.dk		Titel: <b>FJORDENGEN, HVIDE SANDE</b>	Sag nr.: <b>2227</b>
Adresse: Bygherre: Caroline og Mathias Kristensen		Emne: Facadeteegninger	Godk. af: BAC	Dato: 23.05.2023	Tegn. nr.: <b>2.10</b>
Tegn af: JCH		Godk. af: BAC	Dato: 23.05.2023	Cad nr.: 2.00.dwg	Mål: 1:100
<b>FORTRYK</b>					

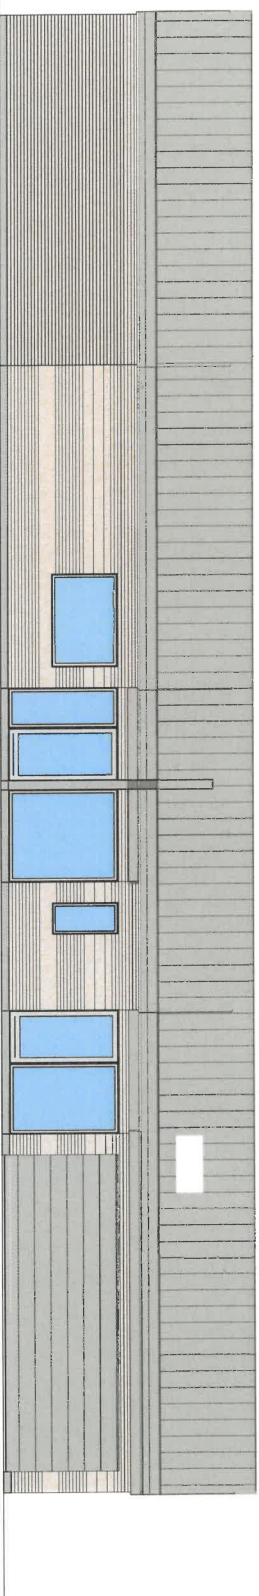



Facade 3

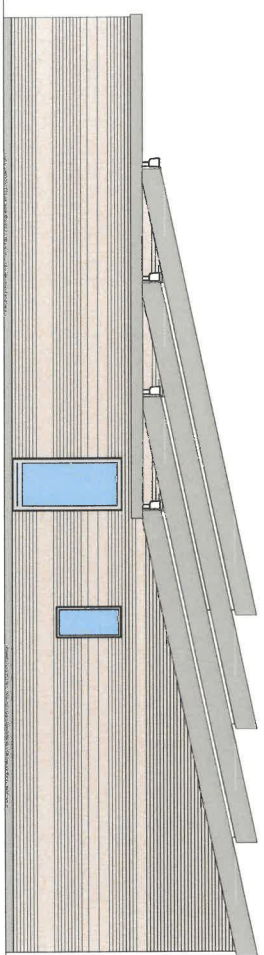

Facade 4

 Arkitektfirmaet Borch Jensen A/S		Vester Kær 16 6700 Esbjerg Telefon 97 35 25 00 mail@borchjensen.dk	
<b>Titel:</b> FJORDENGEN, HVIDE SANDE			
<b>Bygherre:</b> Caroline og Mathias Kristensen			
<b>Adresse:</b>			
<b>Emne:</b> Facadetegninger		<b>Godk. af:</b> BAC	
<b>Tegn af:</b> JCH		<b>Dato:</b> 23.05.2023	
<b>Godk. af:</b> BAC		<b>Cad nr.:</b> 2.00.dwg	
<b>Mål:</b> 1:100		<b>Sag nr.:</b> 2227	
<b>Metr. nr.:</b>		<b>Tegn. nr.:</b> 2.20	
<b>FORTRYK</b>			

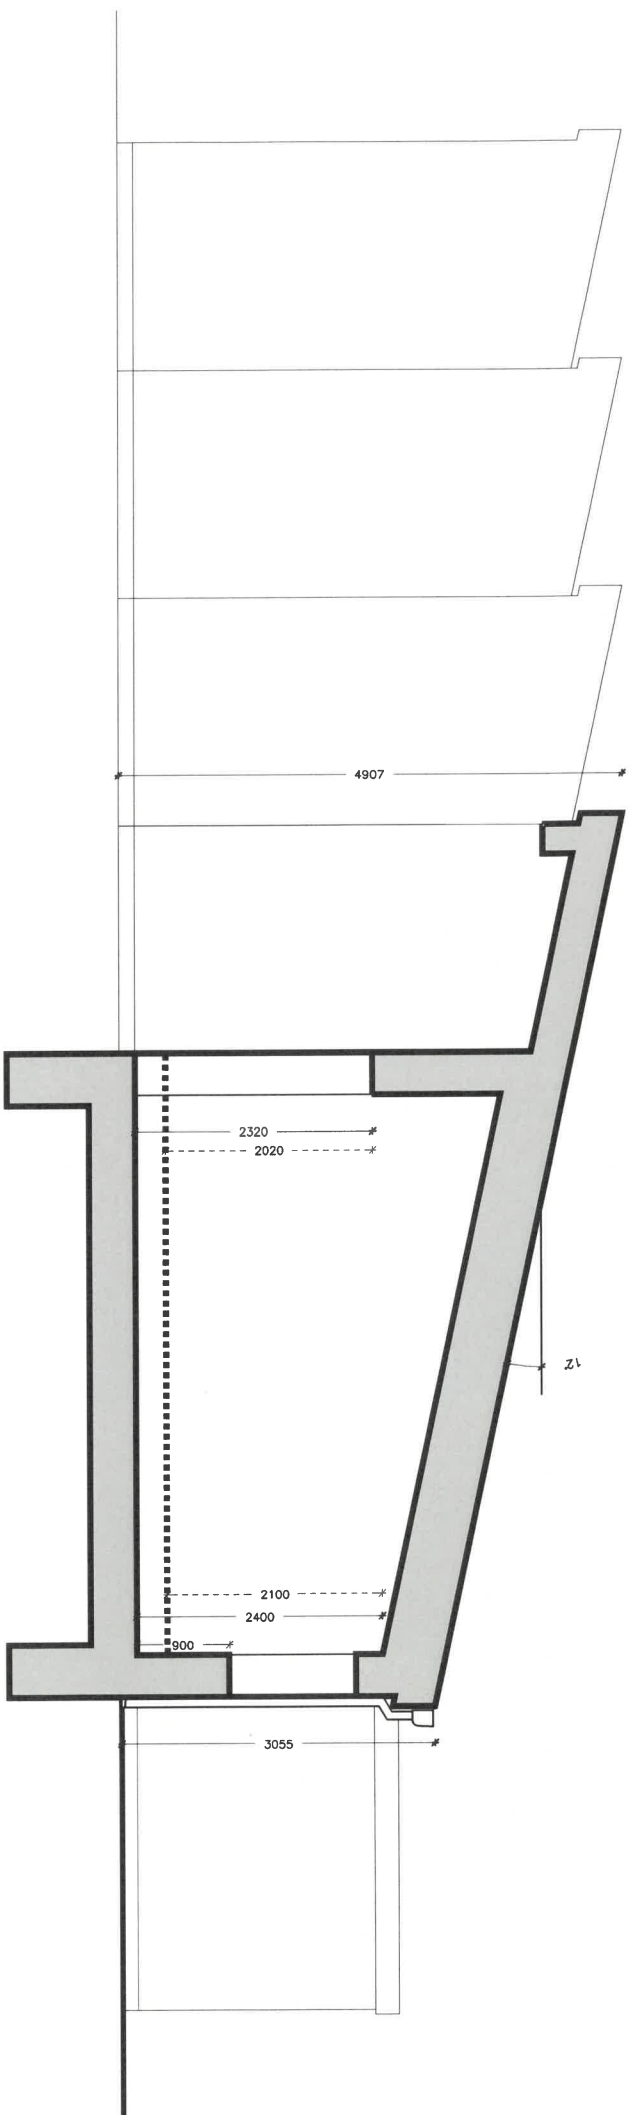

 B&O Arkitektfirma A/S Bo Christensen A/S		Vester Kær 16 8700 Hjørring Telefon: 97 35 25 00 mail@bochristensen.dk	
<b>Titel:</b>	<b>FJORDENGEN, HVIDE SANDE</b>	<b>Tegn af:</b>	JCH
<b>Bygherre:</b>	Caroline og Mathias Kristensen	<b>Godk. af:</b>	BAC
<b>Adresse:</b>		<b>Dato:</b>	23.05.2023
<b>Emne:</b>	Facadetegninger	<b>Cad nr.:</b>	2.00.dwg
<b>FORTRYK</b>		<b>Sag nr.:</b>	2227
<b>Matr. nr.:</b>		<b>Tegn. nr.:</b>	3.10
<b>Mål:</b>	1:50		