
From: Malene Foldager Andersen <malene@landinspektorvest.dk>
Sent: 19. juni 2019 13:23
To: Gunnar Frandsen; Jens Cordius
Subject: Vendeplads mv.
Attachments: 2184030_udstykningsplan_juni_2019_plot.pdf

AppServerName: edoc
ArchiveStatusCode: 3
DocumentID: 19-015715-9
DocumentIsArchived: -1

Hej Gunnar og Jens

Hermed fremsendes revideret udstykningsplan inkl. vendeplads.

Kan det godkendes?

Med venlig hilsen

Malene Foldager Andersen
Landinspektør





Skjern: Holger Danskes Plads 8,1.
6900 Skjern
Herning: Birk Centerpark 40, lokale 69
7400 Herning

Mail: malene@landinspektorvest.dk
Tlf.: 97 35 30 33 · Mobil: 26 29 28 63

Se mere på www.landinspektorvest.dk

Eventuelle vedhæftede filer må ikke videregives eller anvendes i anden sammenhæng uden forudgående aftale

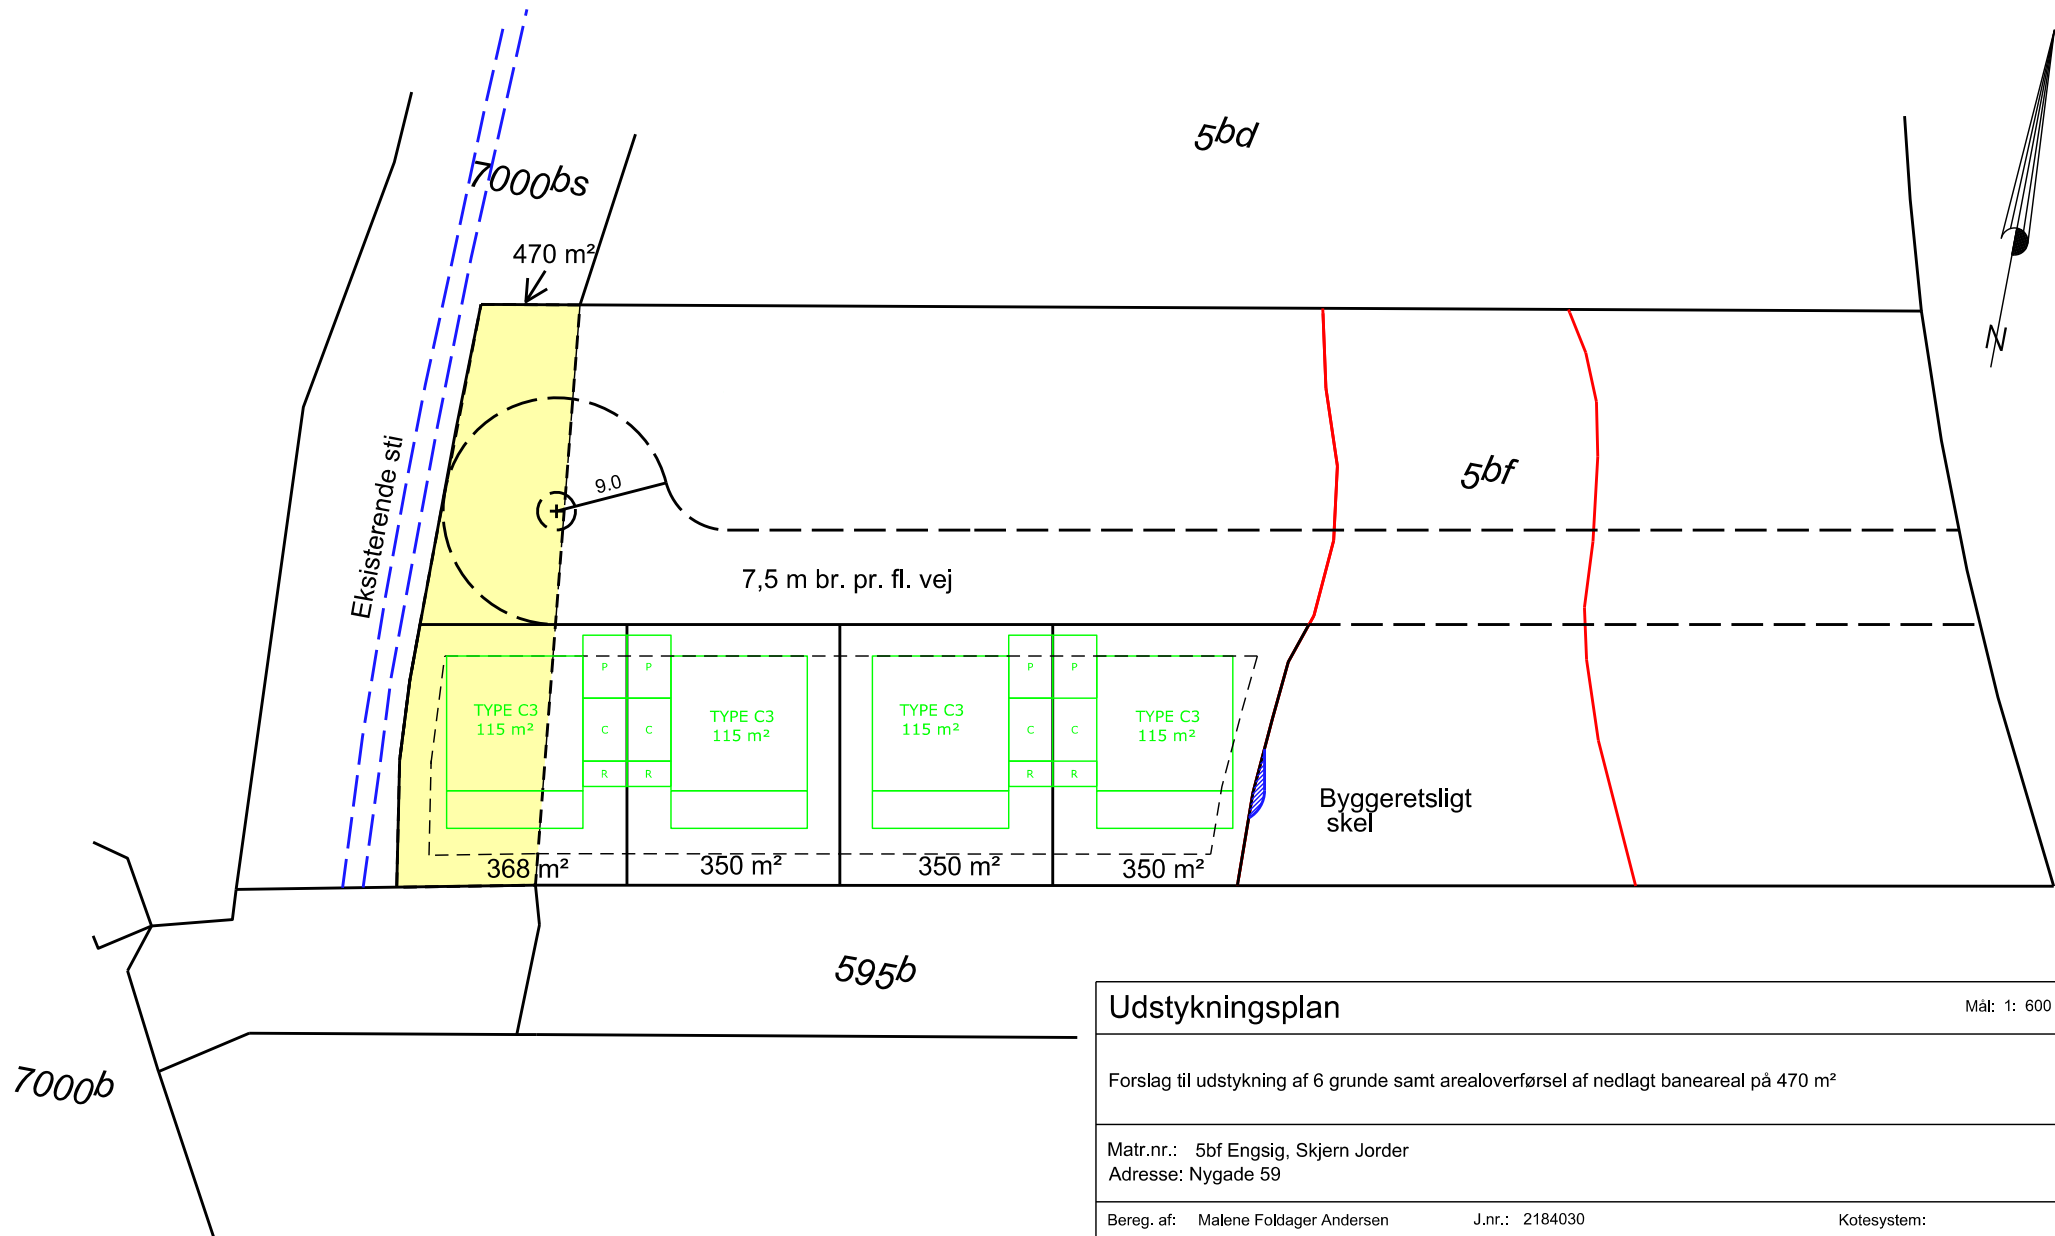

Udstykningsplan		Mål: 1: 600
Forslag til udstykning af 6 grunde samt arealoverførsel af nedlagt baneareal på 470 m ²		
Matr.nr.: 5bf Engsig, Skjern Jorder Adresse: Nygade 59		
Bereg. af: Malene Foldager Andersen	J.nr.: 2184030	Kotesystem:
		Dato: 18. juni 2019
Holger Danskes Plads 8, 1 6900 Skjern	Birk Centerpark 40, lokale 69 7400 Herning	Tlf.: 97353033 www.landinspektørvest.dk landinspektørvest@landinspektørvest.dk
		Malene Foldager Andersen Landinspektør