

coop
365

IDÉOPLÆG, BUTIK, Bredgade Skjern



H&L Hansen & Larsen A/S





BYGGERIETS INFORMATION:

Adresse: Bredgade 132a, 6900 Skjern

Matr.: 595c

Ejerlav: Skjern Bygrunde

Nærværende er et idéoplæg.

Eksisterende bygninger, skel mv. er omtrentlige.

Arealer:



Grund: 3.952 m²Eksist. butik: 927 m²Tilbygning butik: 200 m²Samlet bebyggelse: 1.127 m²

Bebyggelsesgrad: 28,5 %


Parkering alm.: 49 styk




Parkering HC.: 2 styk

Sag: COOP, Skjen - Tilbygning Butik				Tegning nr.: 1-10	
Emne: Situationsplan			FORELØBIGT SKITSEFORSLAG		Måleforhold: 1 : 300
Tegnet af: BB	Kontrol: MS	Dato: 08.05.2023	Format: A3	Sags nr.:	
 Hansen & Larsen A/S Bygge- og Entreprenørfirma – Aut. VVS & Kloak				Nystedvej 2, Dejbjerg 6900 Skjern Tlf.: 97341600 hansenlarsen.dk	
				Privat	Erhverv

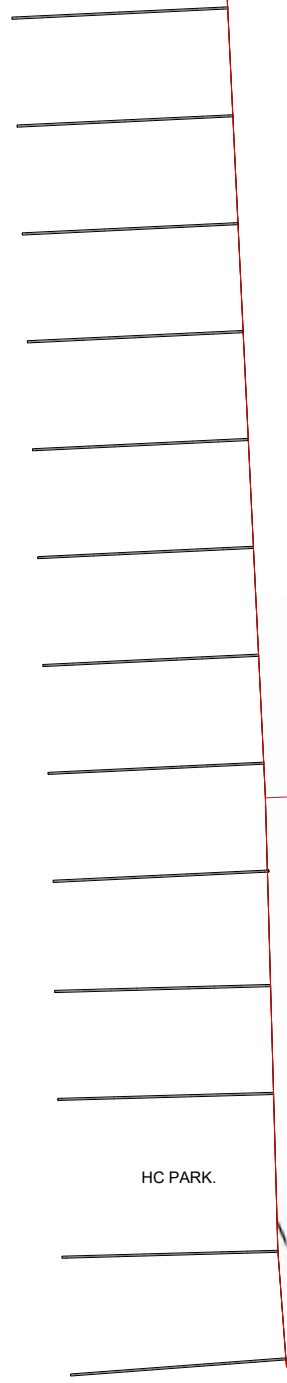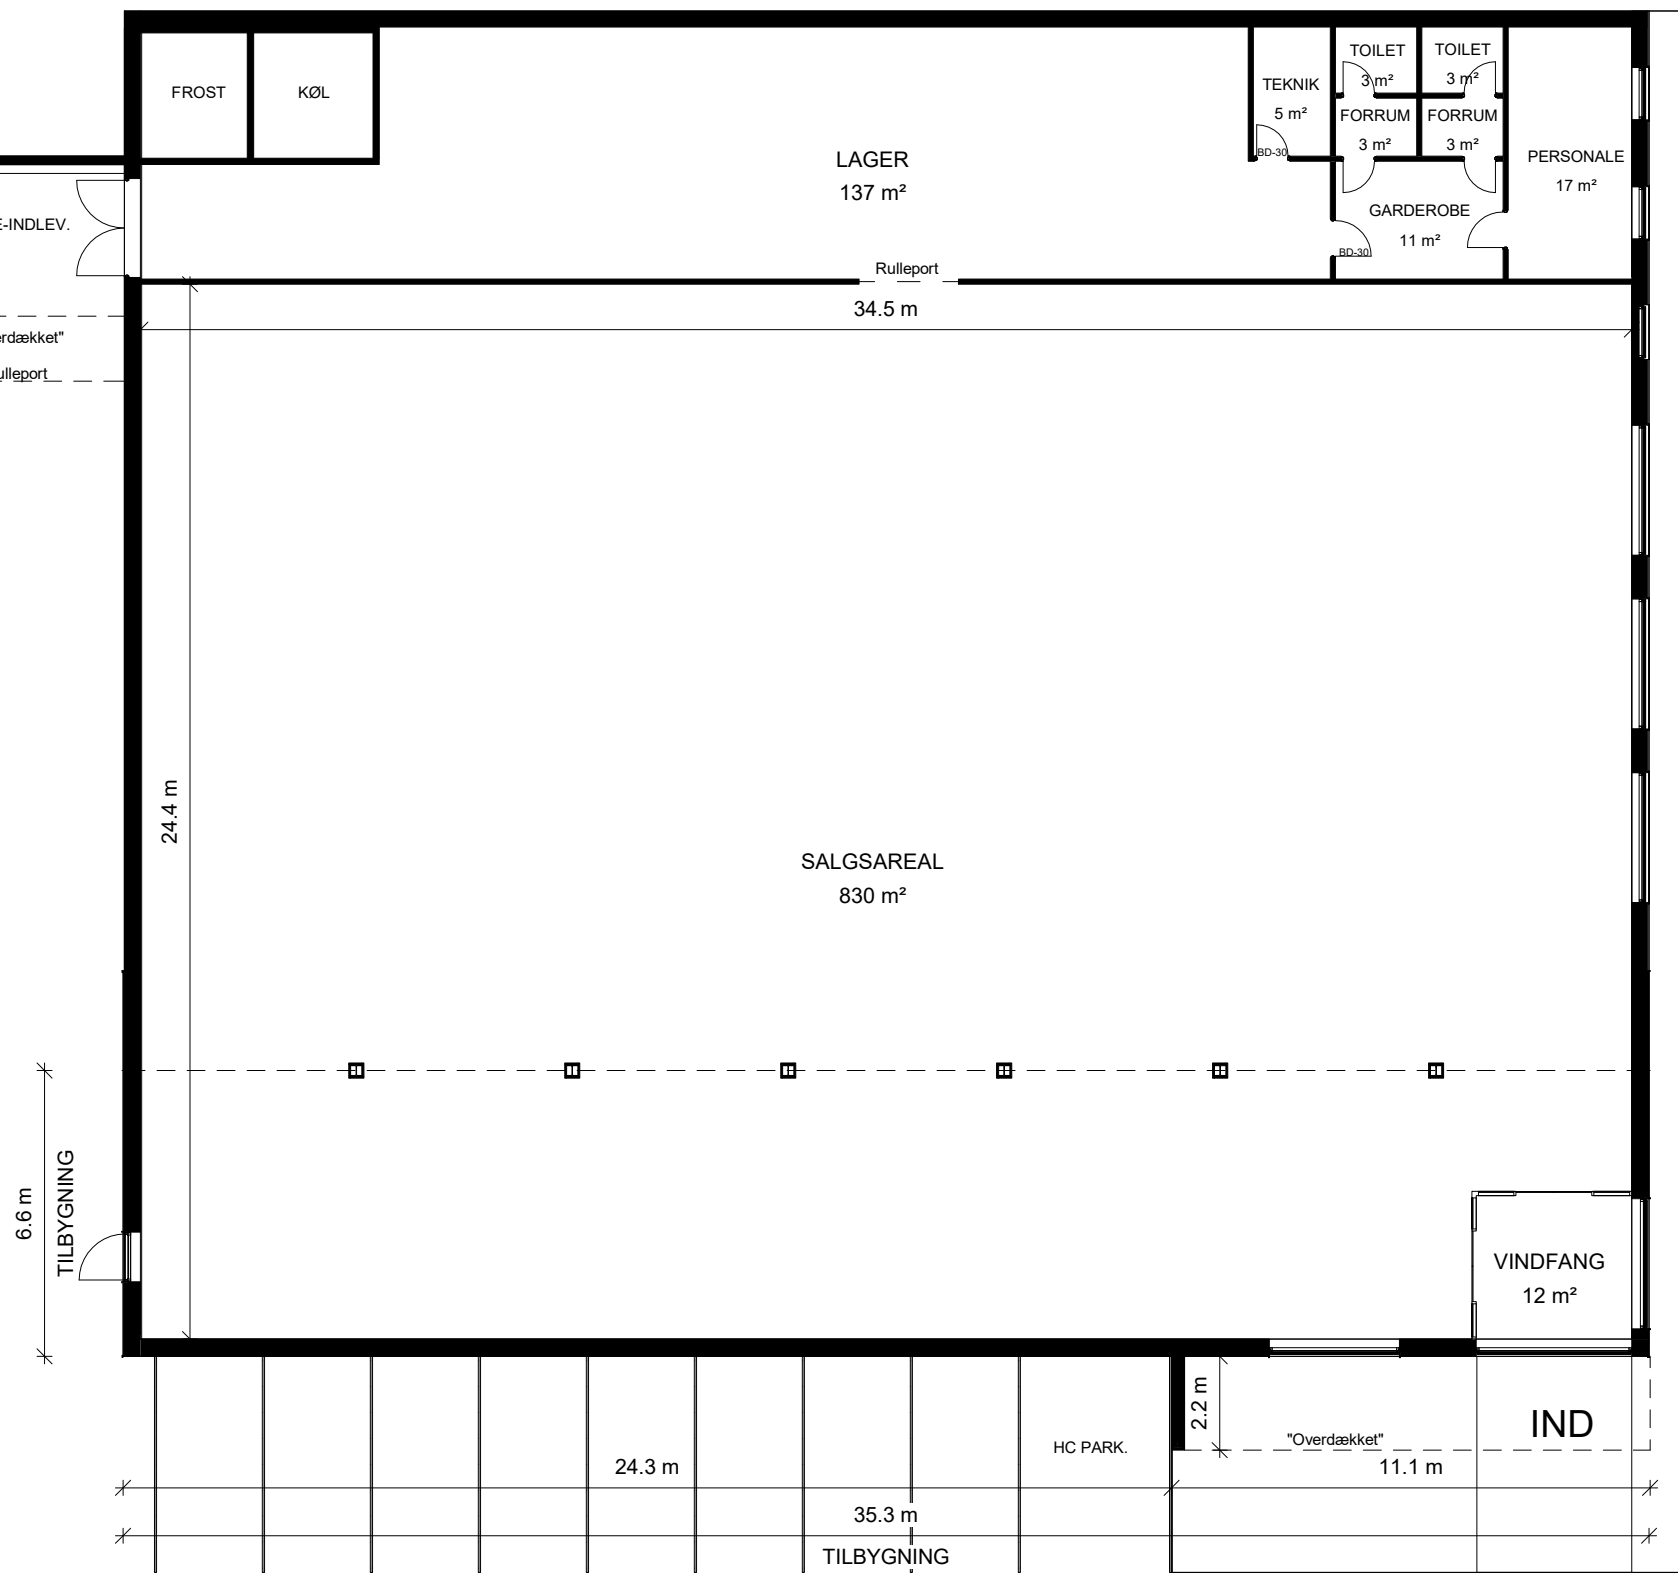


Sag: COOP, Skjen - Tilbygning Butik			Tegning nr.: 1-20	
Emne: Grundplan			Måleforhold: 1 : 175	Rev.
FORELØBIGT SKITSEFORSLAG				
Tegnet af: BB	Kontrol: MS	Dato: 08.05.2023	Format A3	
Sags nr.:				
 Hansen & Larsen A/S Bygge- og Entreprenørfirma – Aut. VVS & Kloak			Nystedvej 2, Dejbjerg 6900 Skjern Tlf.: 97341600 hansenlarsen.dk	
			Privat	Erhverv

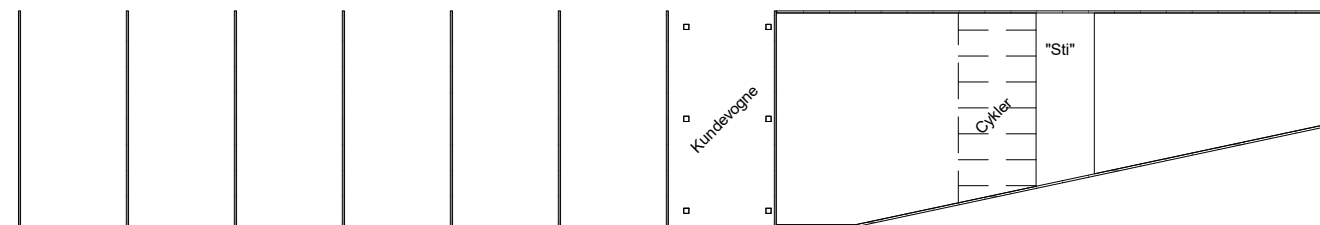

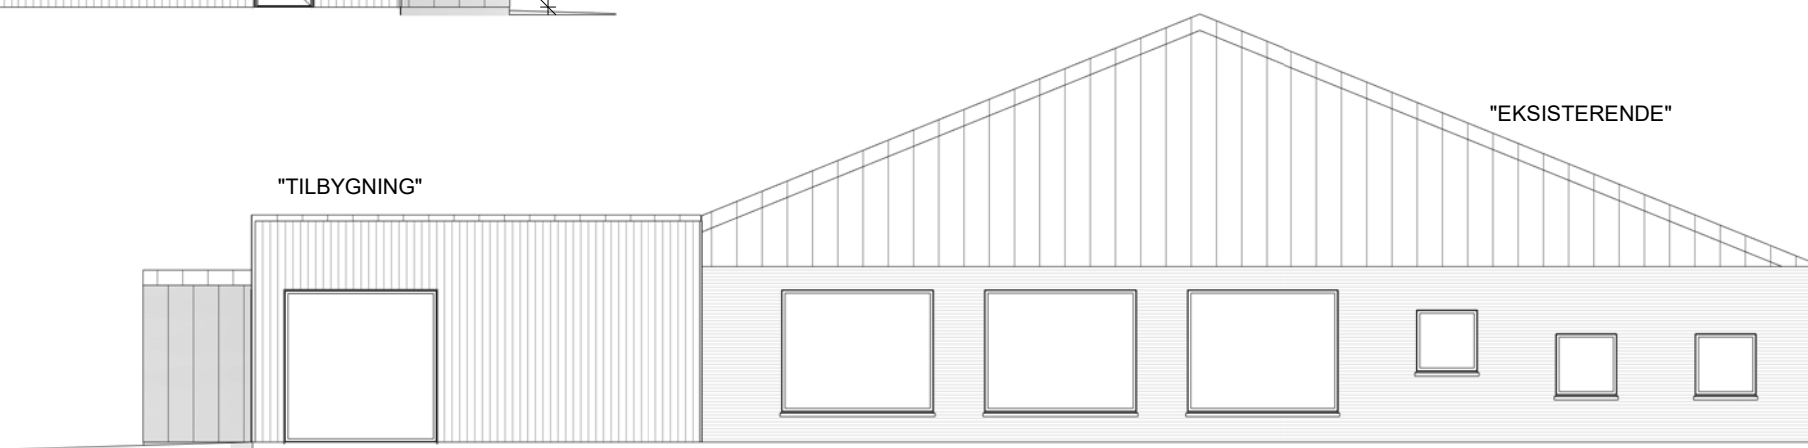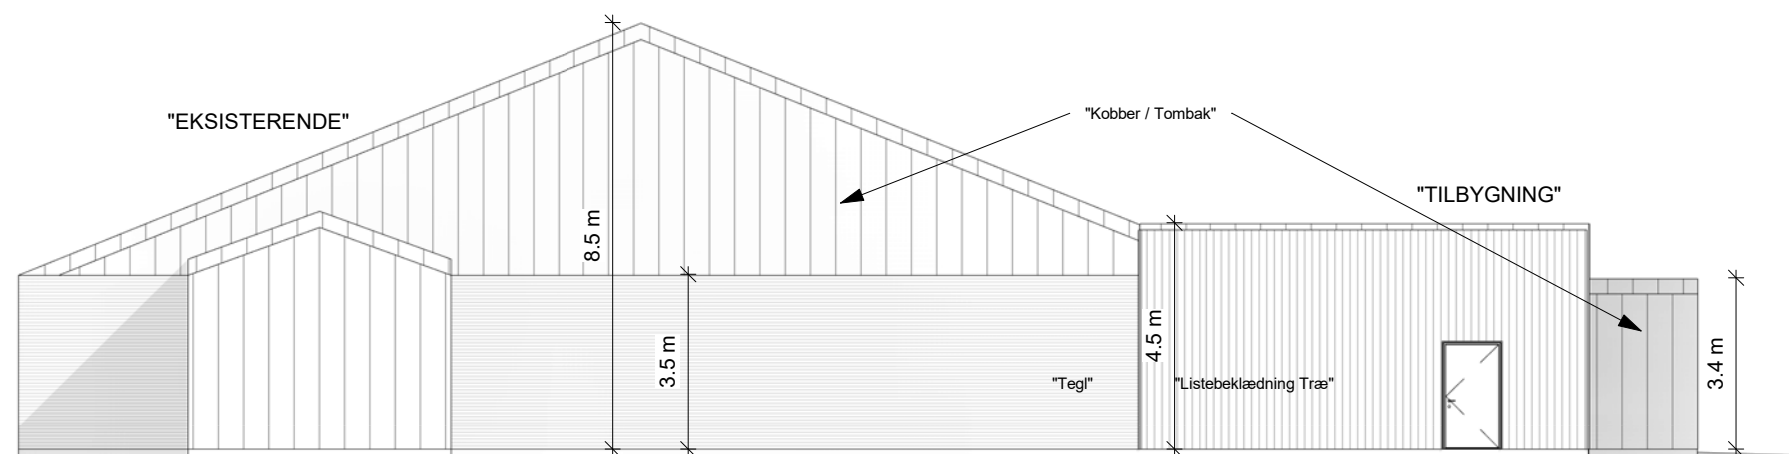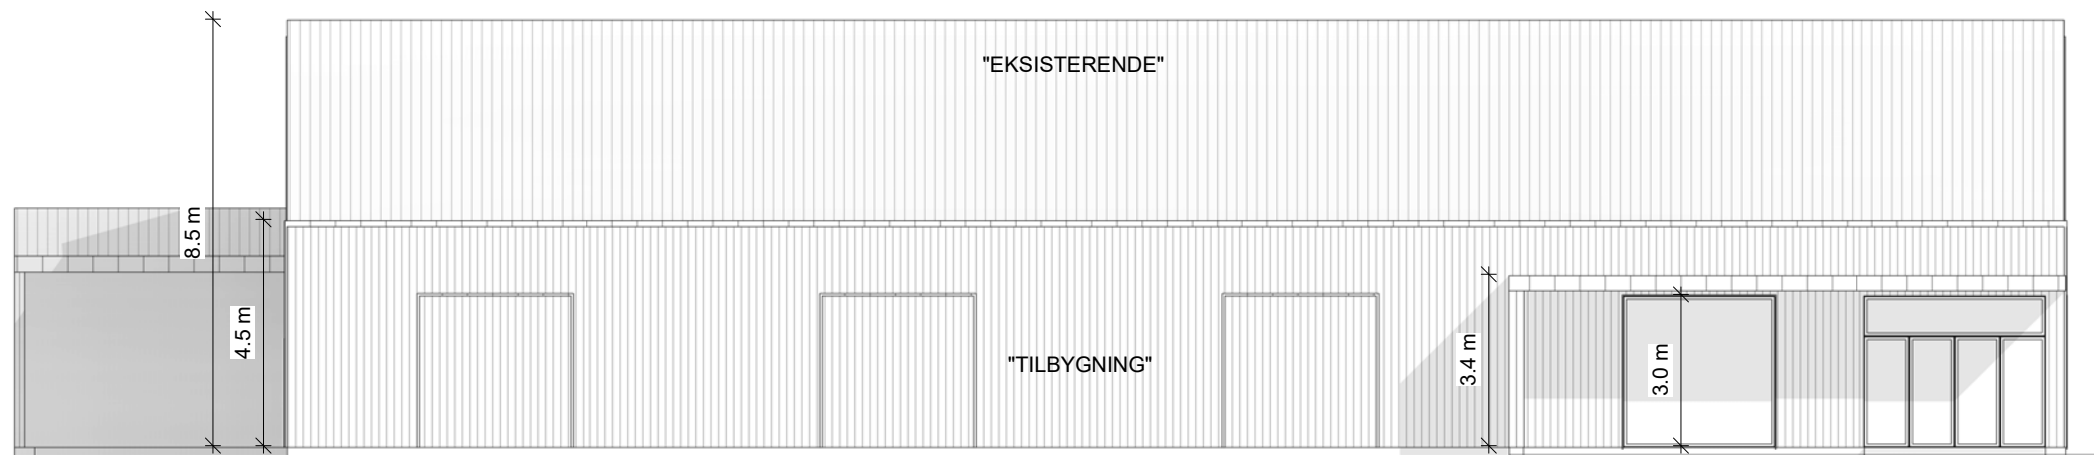

Sag: COOP, Skjen - Tilbygning Butik				Tegning nr.: 1-40	
Emne: Facader				Måleforhold: 1 : 150	
FORELØBIGT SKITSEFORSLAG				Rev.	
Tegnet af: BB	Kontrol: MS	Dato: 08.05.2023	Format: A3	Sags nr.:	
 Hansen & Larsen A/S Bygge- og Entreprenørfirma – Aut. VVS & Kloak				Nystedvej 2, Dejbjerg 6900 Skjern Tlf.: 97341600 hansenlarsen.dk	
				Privat	Erhverv

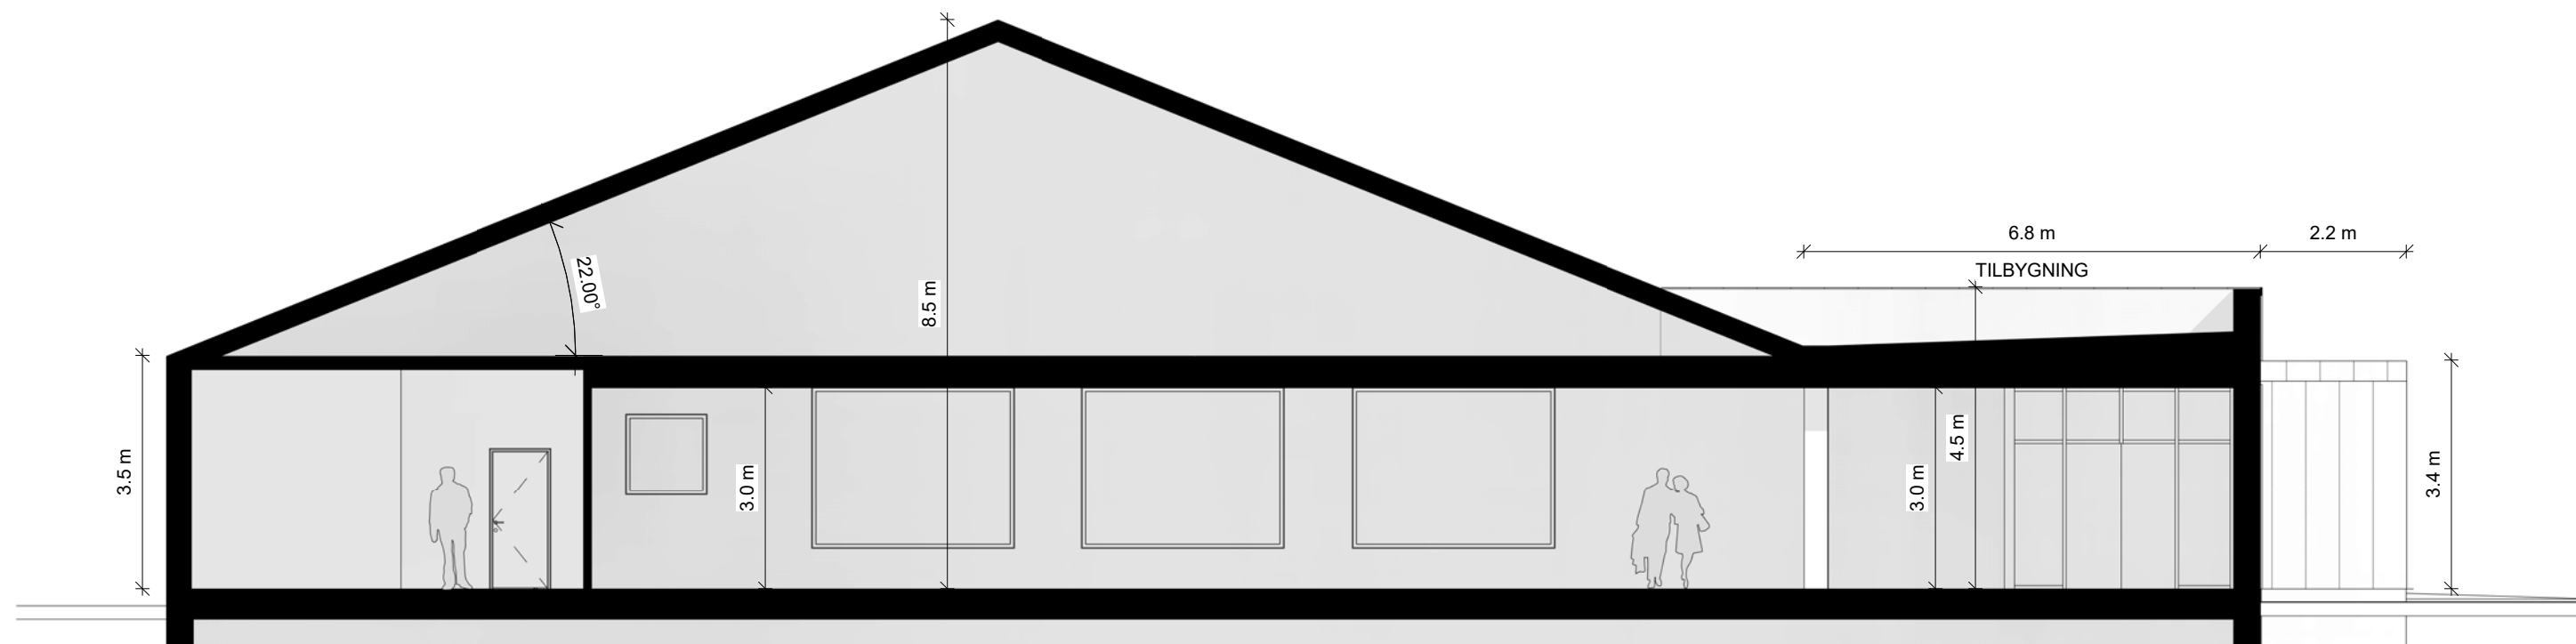

Sag: COOP, Skjen - Tilbygning Butik				Tegning nr.: 1-50	
Emne: Princip Snit				Måleforhold: 1 : 100	
FORELØBIGT SKITSEFORSLAG				Rev.	
Tegnet af: BB	Kontrol: MS	Dato: 08.05.2023	Format: A3	Sags nr.:	
 Hansen & Larsen A/S Bygge- og Entreprenørfirma – Aut. VVS & Kloak				Nystedvej 2, Dejbjerg 6900 Skjern Tlf.: 97341600 hansenlarsen.dk	
				Privat	Erhverv