


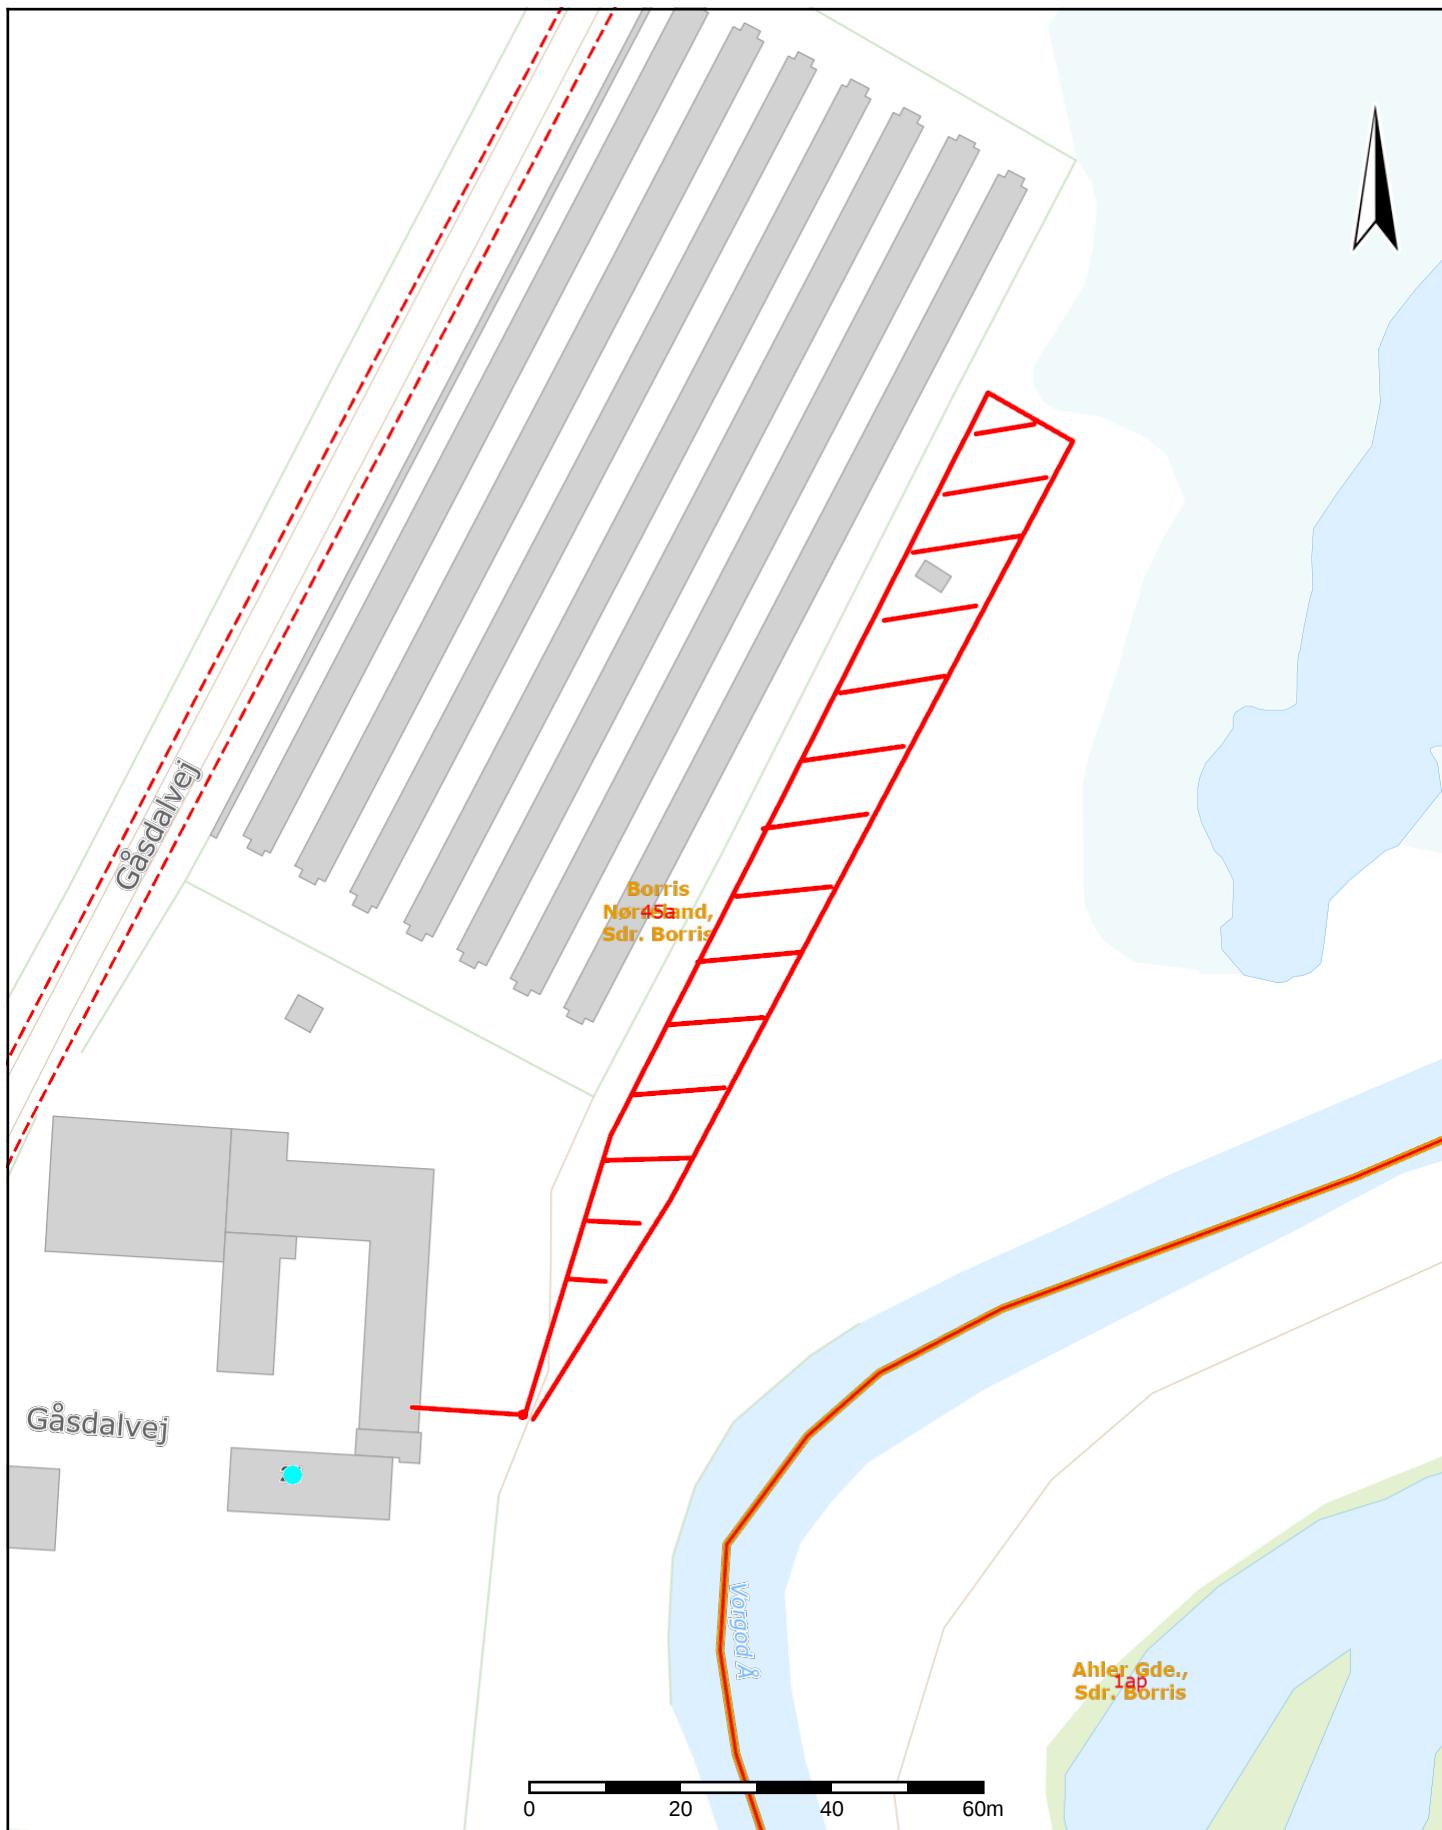

 **Ringkøbing-Skjern Kommune**
Land By og Kultur

Smed Sørensens Vej 1, Ringkøbing
Tlf.: 99 74 15 15 www.rksk.dk

Vedr.:

Placering af jordvarmeanlæg på Gåsdalvej 21, 6900 Skjern

Dato:	07.07.2026	J.nr.:	26-013945
Målforhold:	1:1000	Sagsbeh.:	Steen Stokholm

© Kort- og Matrikelstyrelsen og Ringkøbing-Skjern Kommune
Kortet må alene anv. iflg. aftale med Ringkøbing-Skjern Kommune
Matrikelkort er kun til oversigtsmæssig brug