


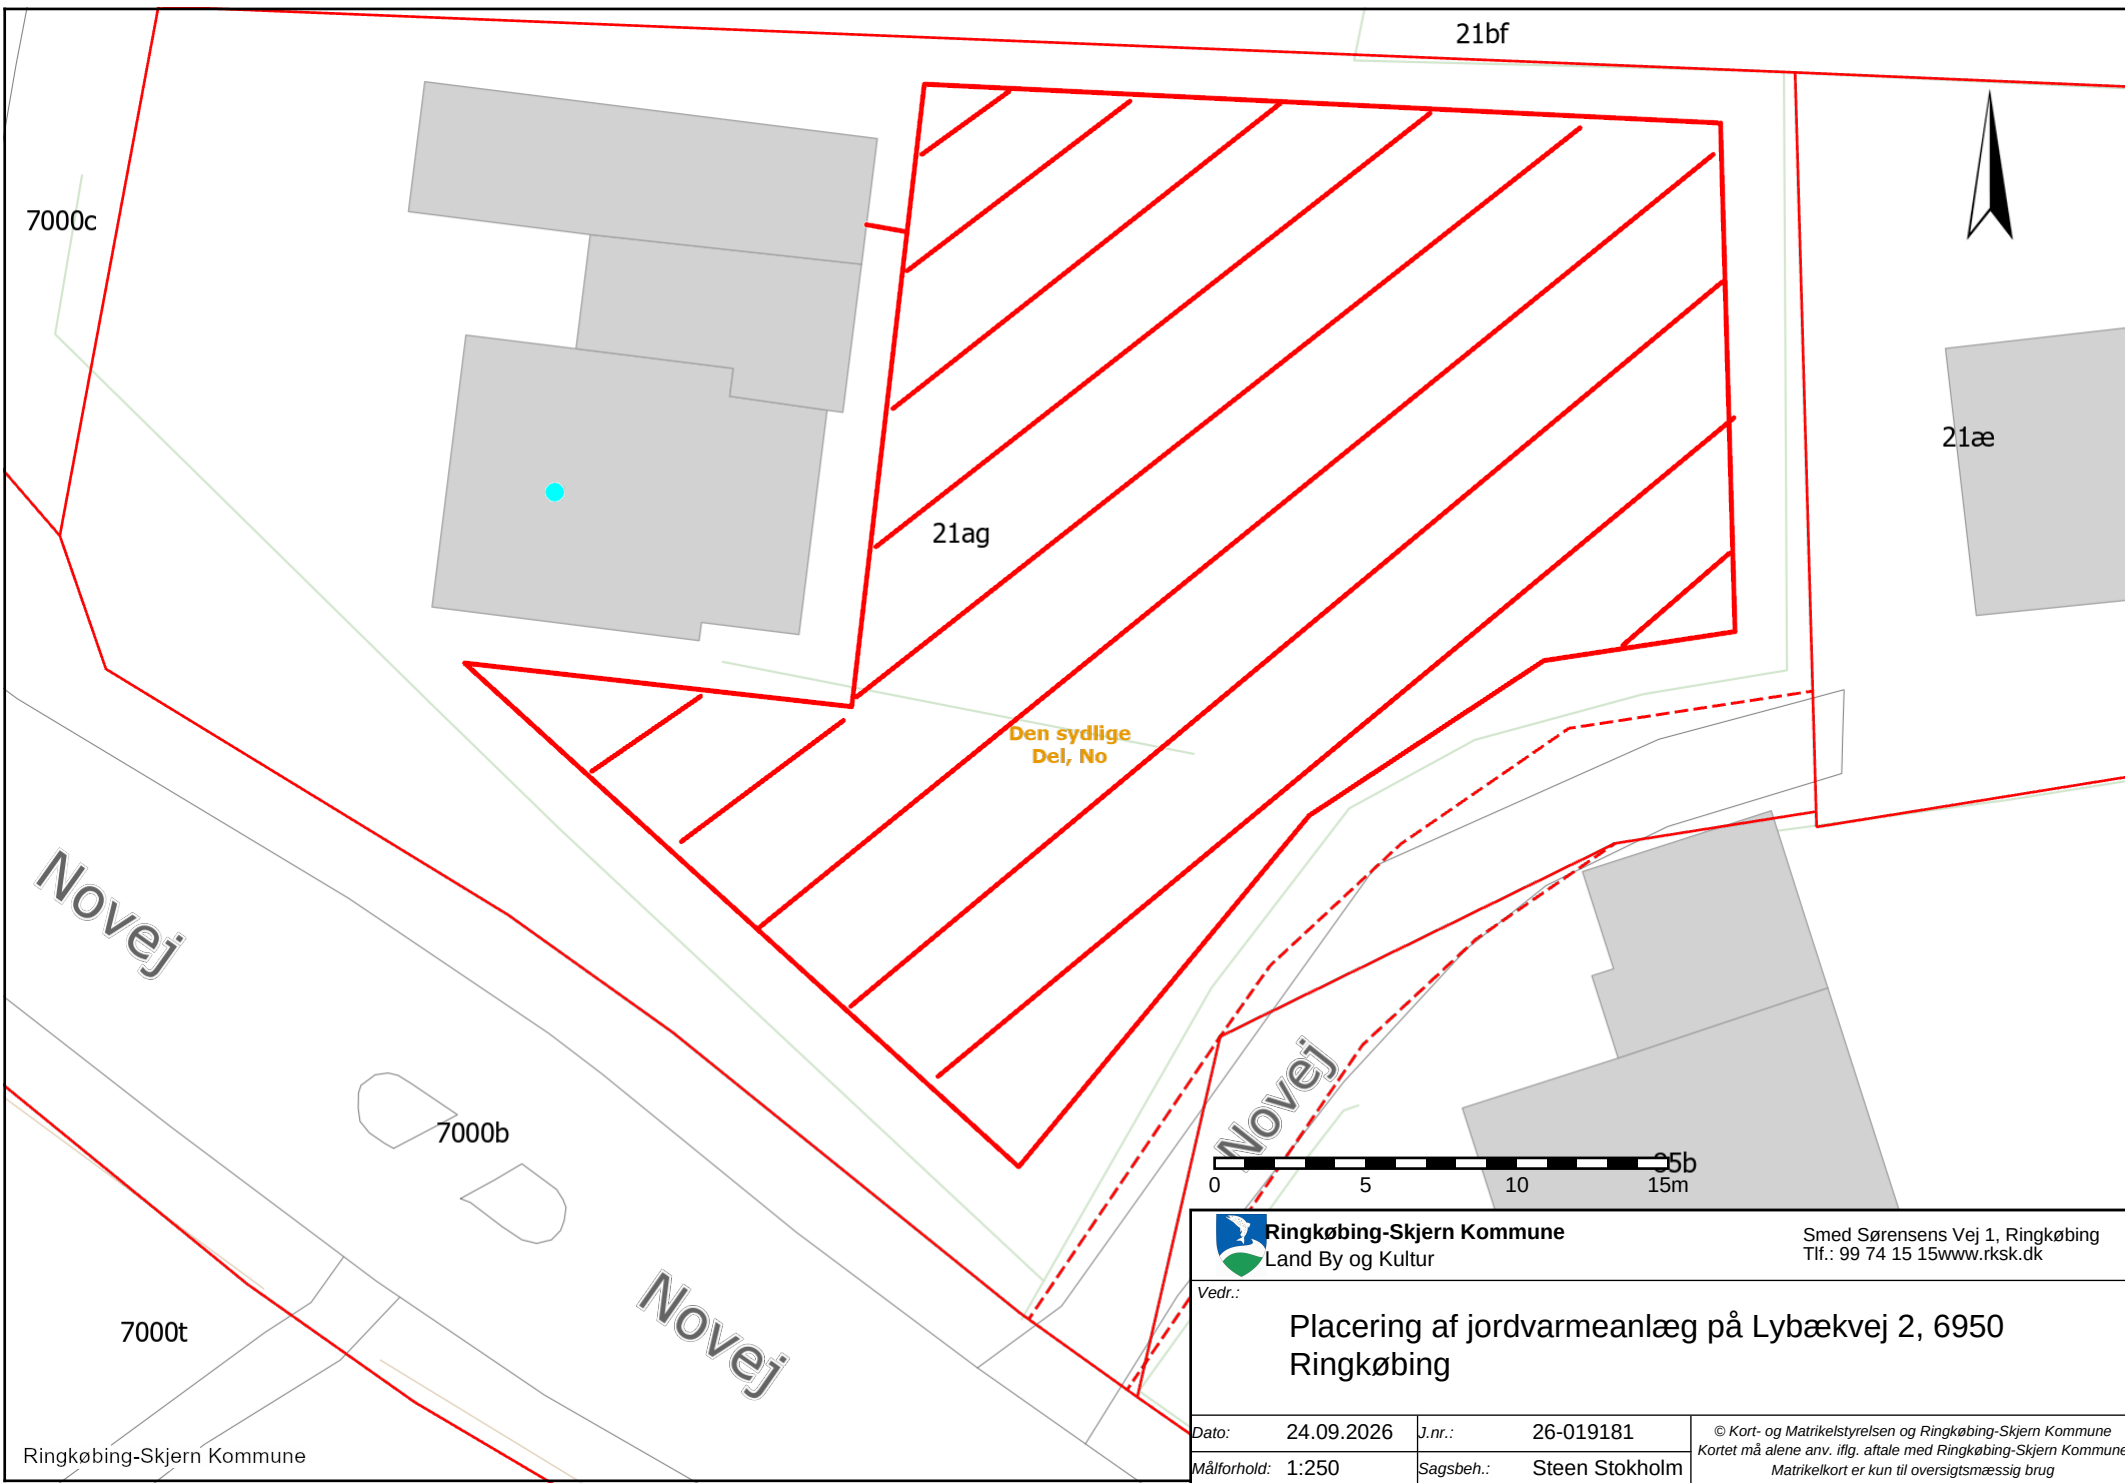

7000c

21bf

21æ

21ag

Den sydlige
Del, No

7000b

7000t

35b



Ringkøbing-Skjern Kommune
Land By og Kultur

Smed Sørensens Vej 1, Ringkøbing
Tlf.: 99 74 15 15www.rksk.dk

Vedr.:

Placering af jordvarmeanlæg på Lybækvej 2, 6950
Ringkøbing

Dato: 24.09.2026

J.nr.: 26-019181

© Kort- og Matrikelstyrelsen og Ringkøbing-Skjern Kommune
Kortet må alene anv. iflg. aftale med Ringkøbing-Skjern Kommune
Matrikelkort er kun til oversigtsmæssig brug

Målforskel: 1:250

Sagsbeh.: Steen Stokholm