


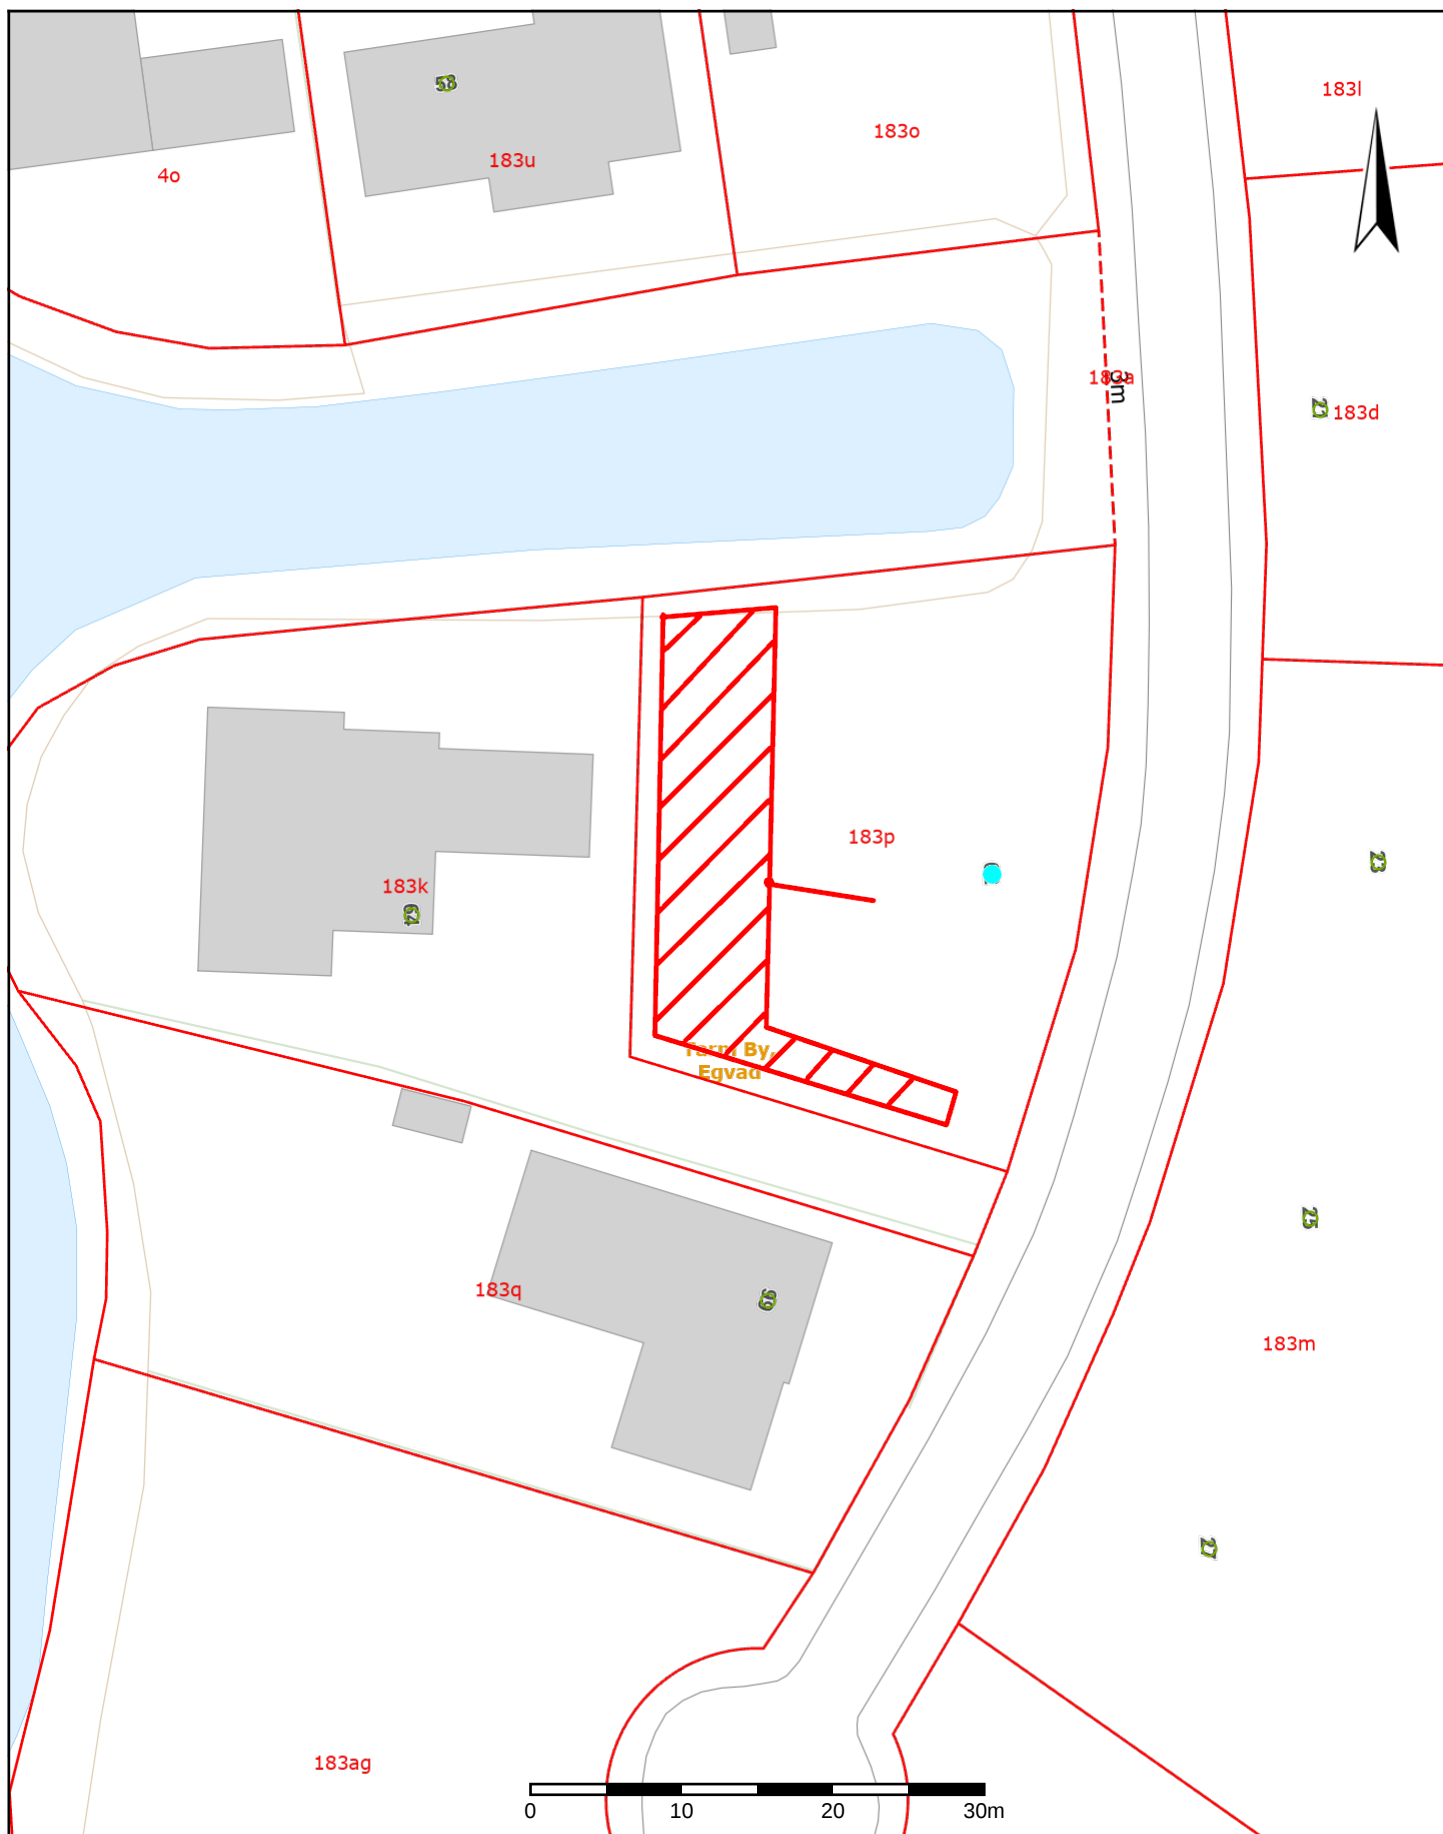

Ringkøbing-Skjern Kommune
Land By og Kultur

Smed Sørensens Vej 1, Ringkøbing
Tlf.: 99 74 15 15 www.rksk.dk

Vedr.:

Placering af jordvarmeanlæg på Søparken 62, 6880 Tarm

Dato:	17.09.2025	J.nr.:	25-020185
Målforhold:	1:500	Sagsbeh.:	Steen Stokholm

© Kort- og Matrikelstyrelsen og Ringkøbing-Skjern Kommune
Kortet må alene anv. iflg. aftale med Ringkøbing-Skjern Kommune
Matrikelkort er kun til oversigtsmæssig brug