


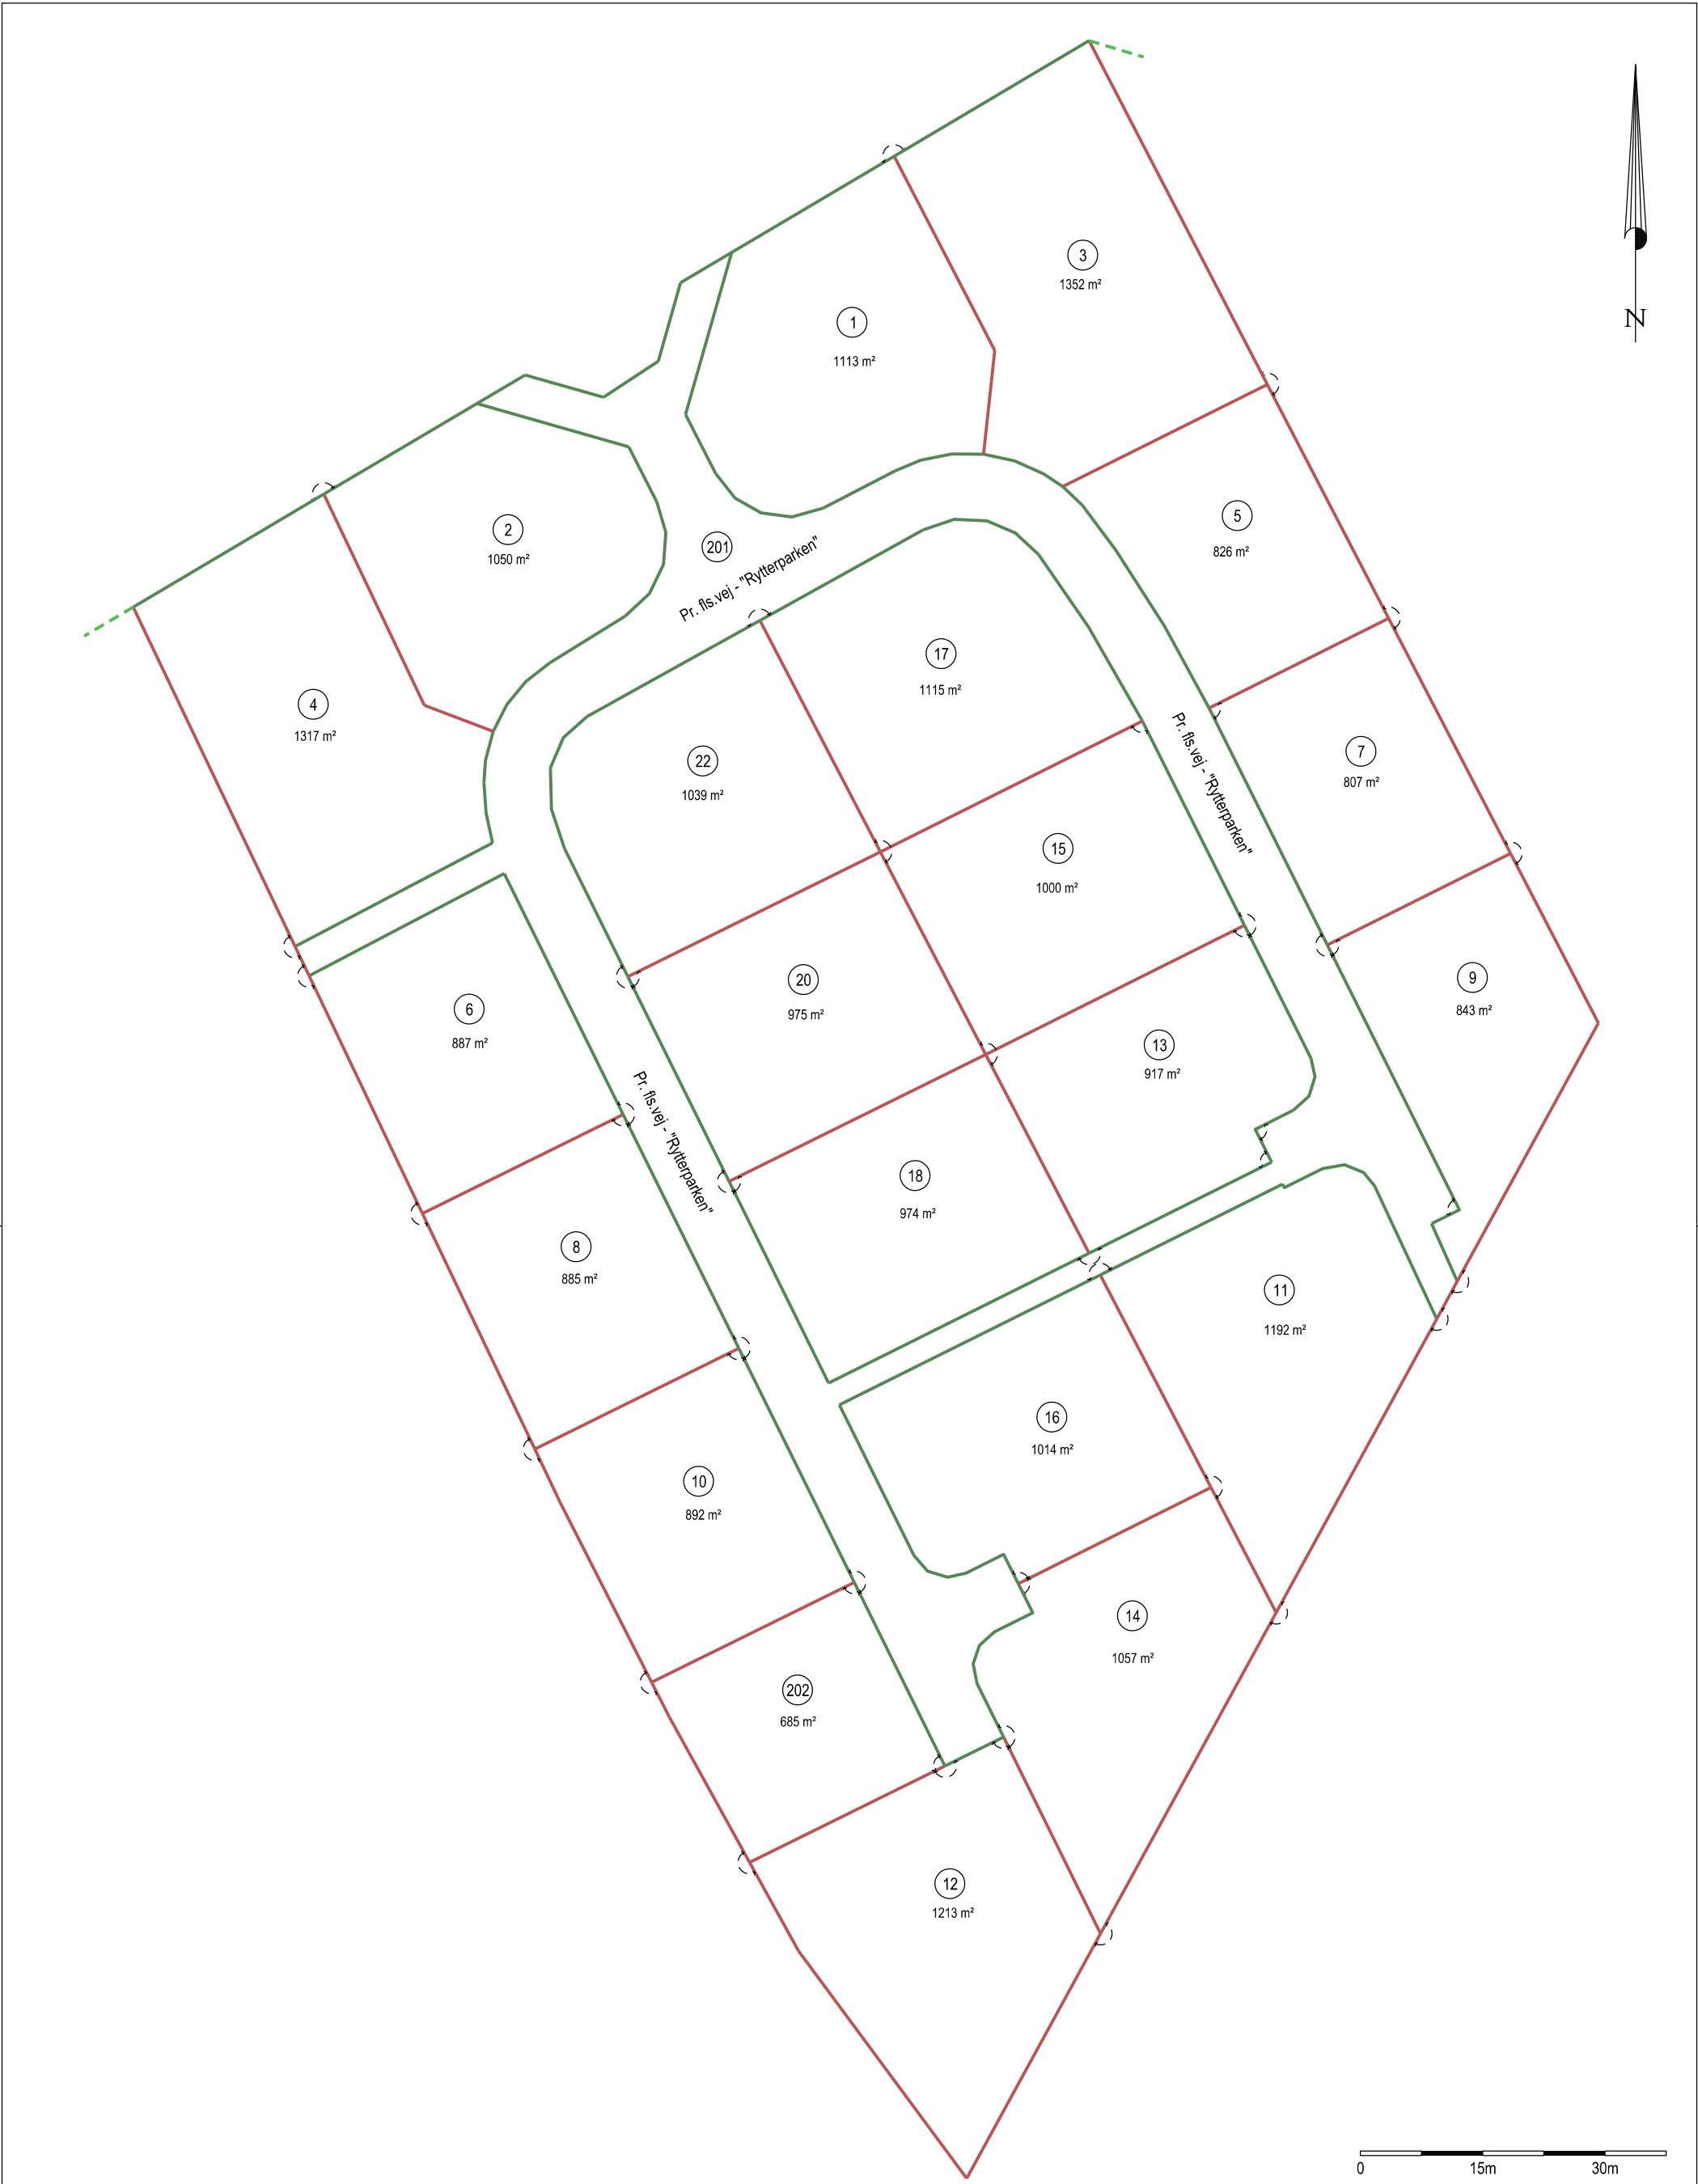

Udstykning Blæsenborg Alle 6950 Ringkøbing matr.nr. 25bp Nørby, Ringkøbing Jorder
Matr.nr. 25bp Nørby, Ringkøbing Jorder
Ringkøbing-Skjern Kommune

J.nr.: 10253423 / eks Målf.: 1:750 / A3H Koord.sys.: DKTM1 DVR90

GEOPARTNER
LANDINSPEKTØRER A/S

Esben Kudsk Skoffer
Landinspektør

www.geopartner.dk +45 70 12 10 11 CVR: 20014784

Dato:
27. februar 2026
Rev.dato: