


BKN 016
 Skitse af
 tilbygning af grundoplyst
 Kælderen
 og tilbygning som overnatningsbolig for
 ansatte i koncernen

Søndervigvej

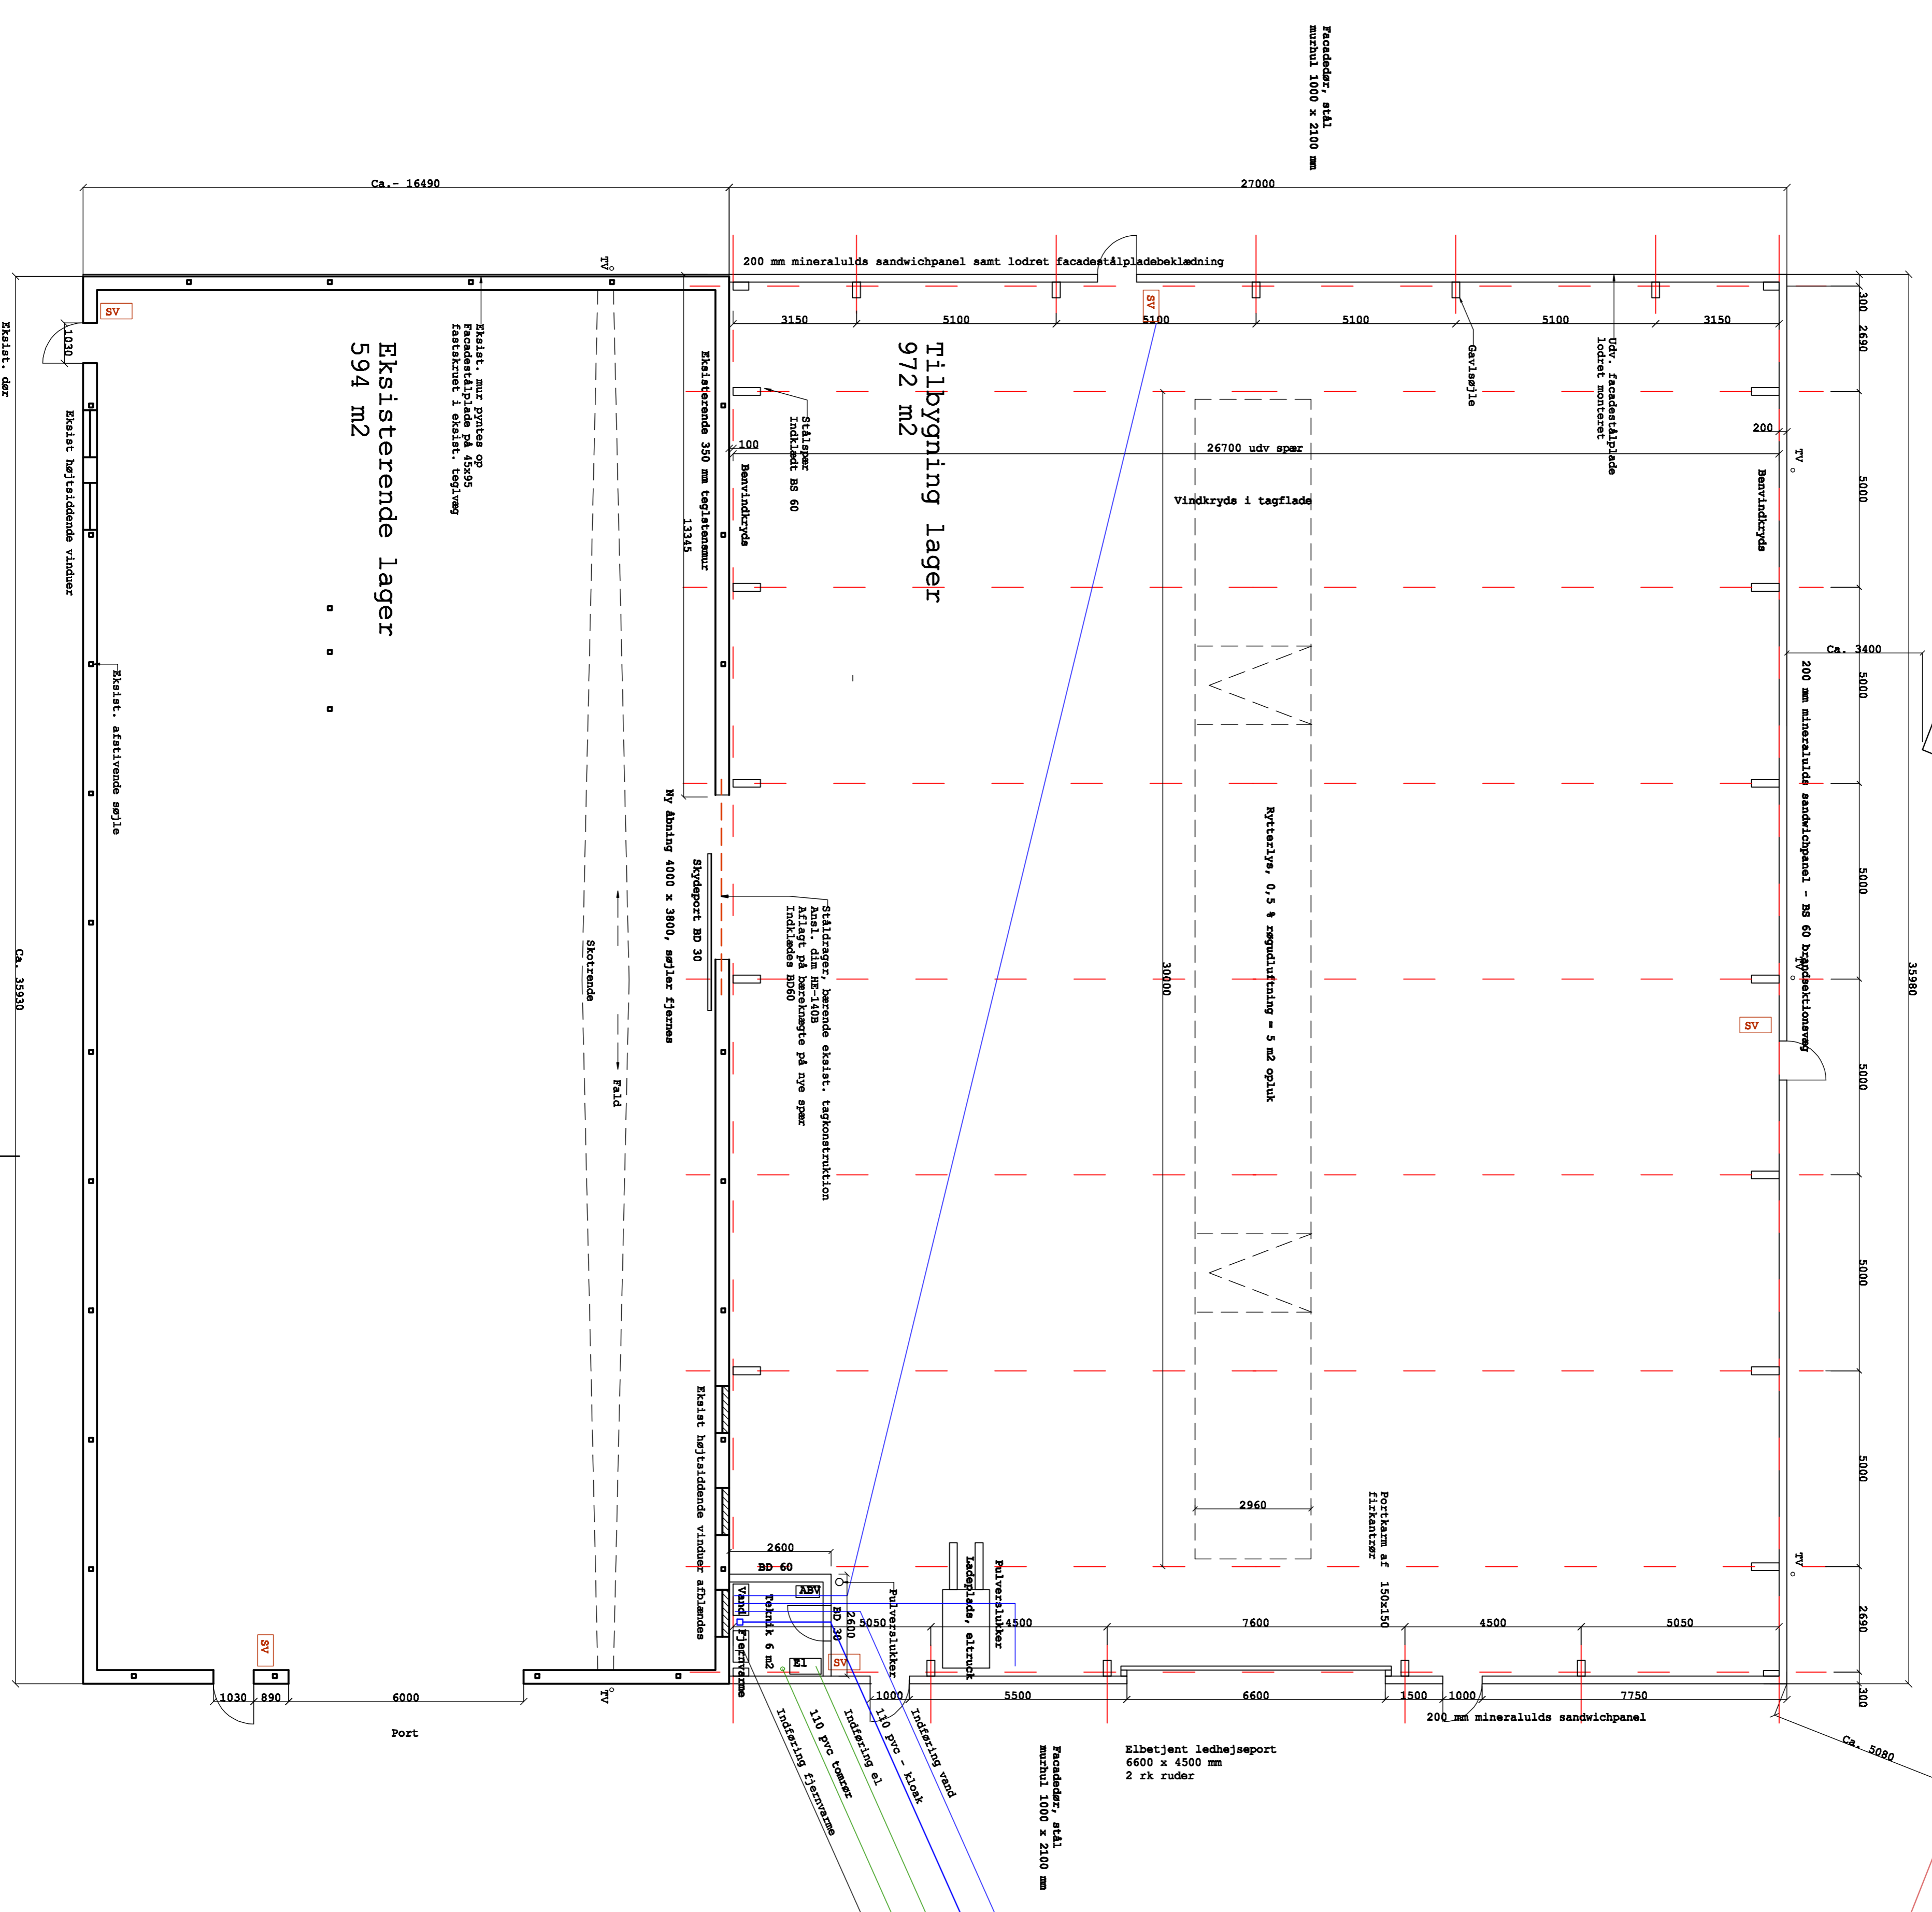

Ekstisterende lager
 594 m²

Tilbygning lager
 972 m²

BYGGERE A/S HENRY KOEJLSEN, ENGHAVEJ 13, 6950 RINGKØBING	
ENTREPRENØR VT HALLEN A/S	
BYGGEADRESSE VESTERLED 7, RINGKØBING	DATE 29.11.2022
EMNE TILBYGNING LAGER	RETTET
TEGNING GRUNDPLAN	RETTET
MÅRKEKENDTAL	RETTET
VT ARKITEKTEN	TEGNET AF HS
VT HALLEN A/S	SAG NR. 11.2022
FABRIKVEJ 1, 6920 VIDEBÆK TLF. 9717 1494	TEGN. NR. 3

Dette tegning er en kopi af den originale tegning og skal bruges som henholdsvis. Den skal derfor ikke bruges eller
 overføres til andre projekter uden tilladelse.