


Eksisterende lagerhal
Snit 1:50

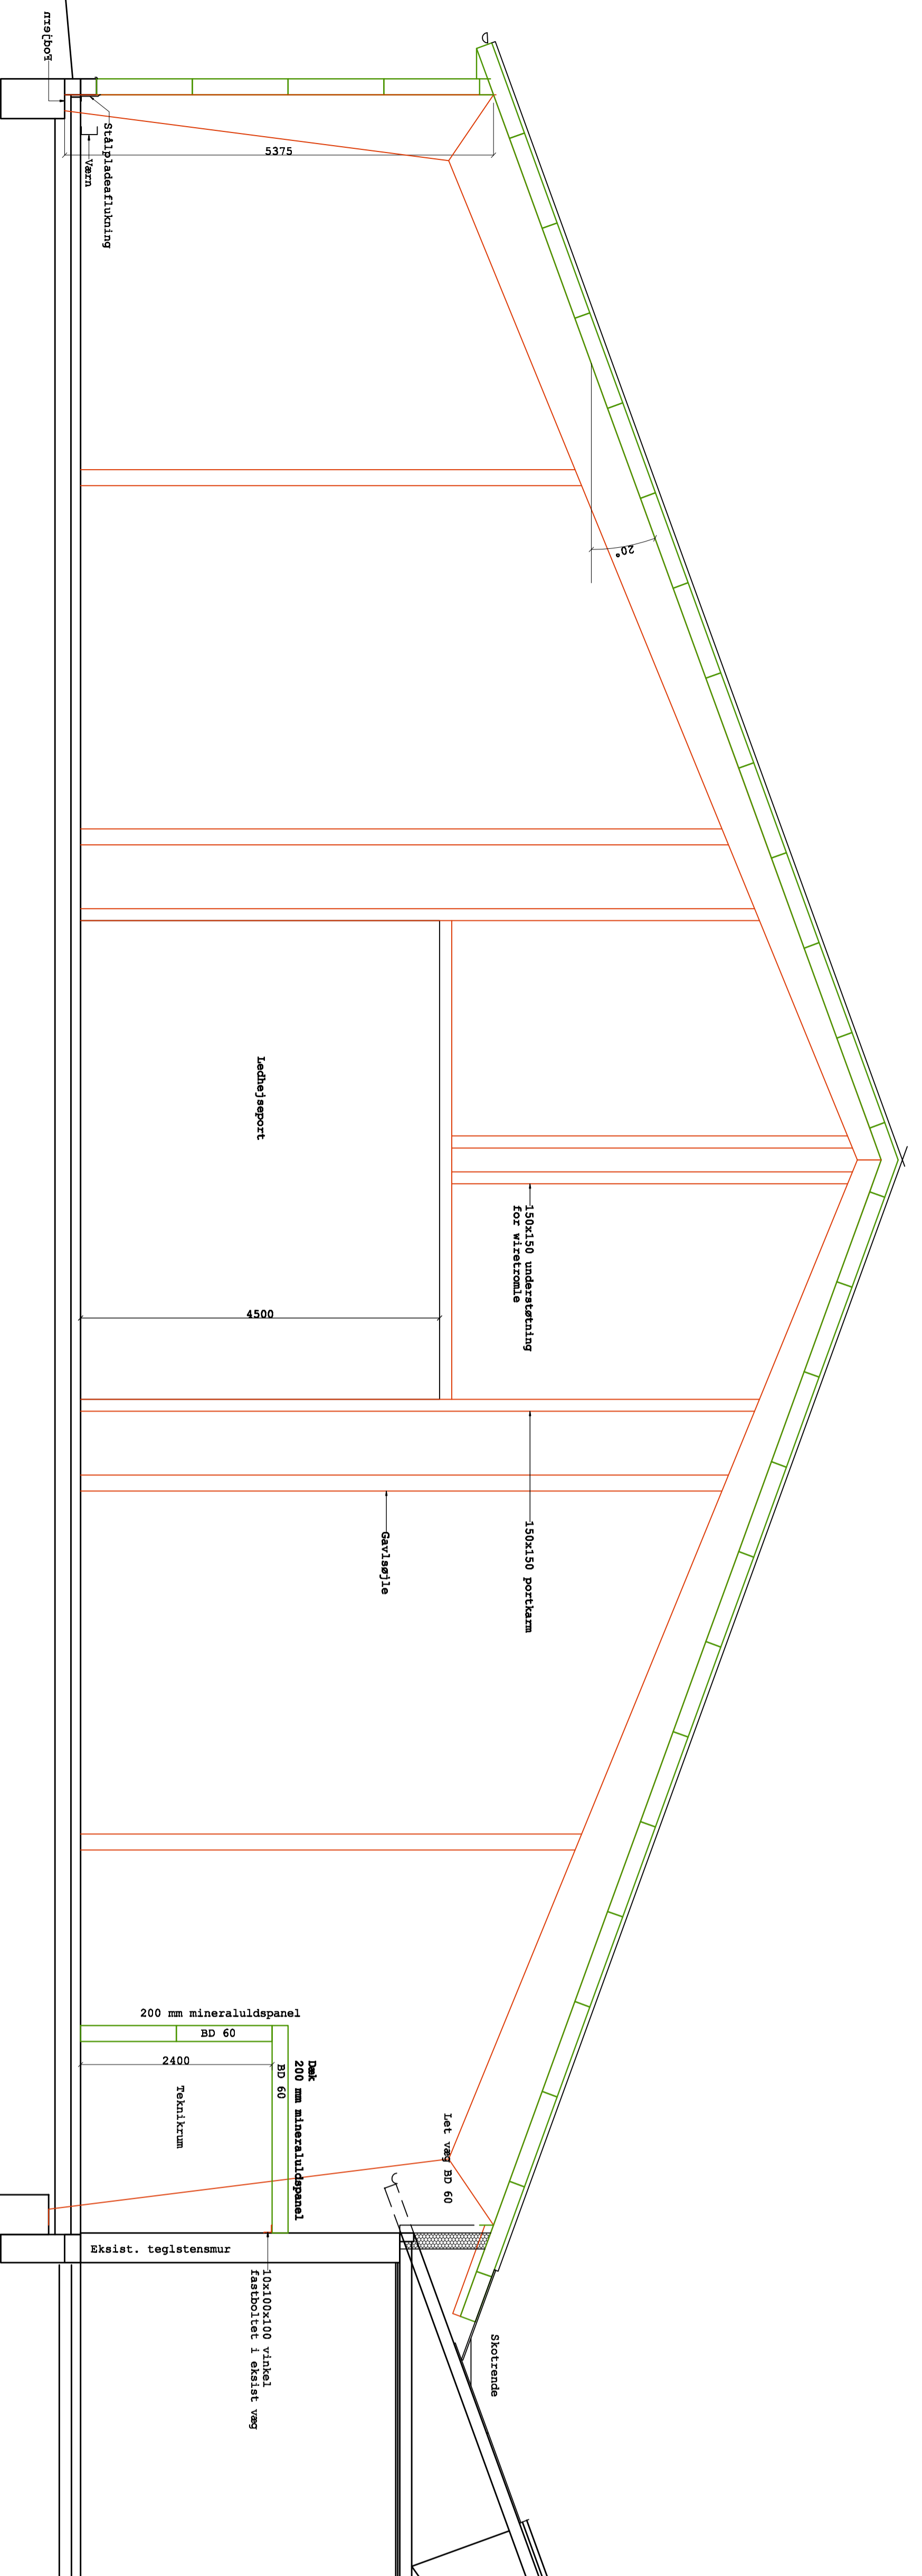

Eksisterende lagerhal
Snit 1:50

BYGGERE A/S HENRY KJELDSEN, ENGHAVEVEJ 13, 6950 RINGKØBING	
ENTREPRENØR: VT HALLEN A/S	
BYGGELØSSE VESTERLØD 7	
BRUG: TILBYGNING/LAGER	
TILBYGNING: MÅTTEKENDOMMERE	
VT ARKITEKTEN	
VT HALLEN A/S	
FABRIKSTVEJ 1, 6920 VIDEBAEK TLF. 9717 1464	
Dato tegning er et skædesnit og skal bruges som henvisning. Deres og andre data indføres efter hvad de indføres i vores system.	
ENTREPRENØR	DATE: 29.11.2022
BYGGERE	BYGGERE
TILBYGNING	BYGGERE
MÅTTEKENDOMMERE	BYGGERE
VT ARKITEKTEN	TILBYGNING
VT HALLEN A/S	SAG NR. 11.2022
FABRIKSTVEJ 1, 6920 VIDEBAEK TLF. 9717 1464	TEGNET NR. 4