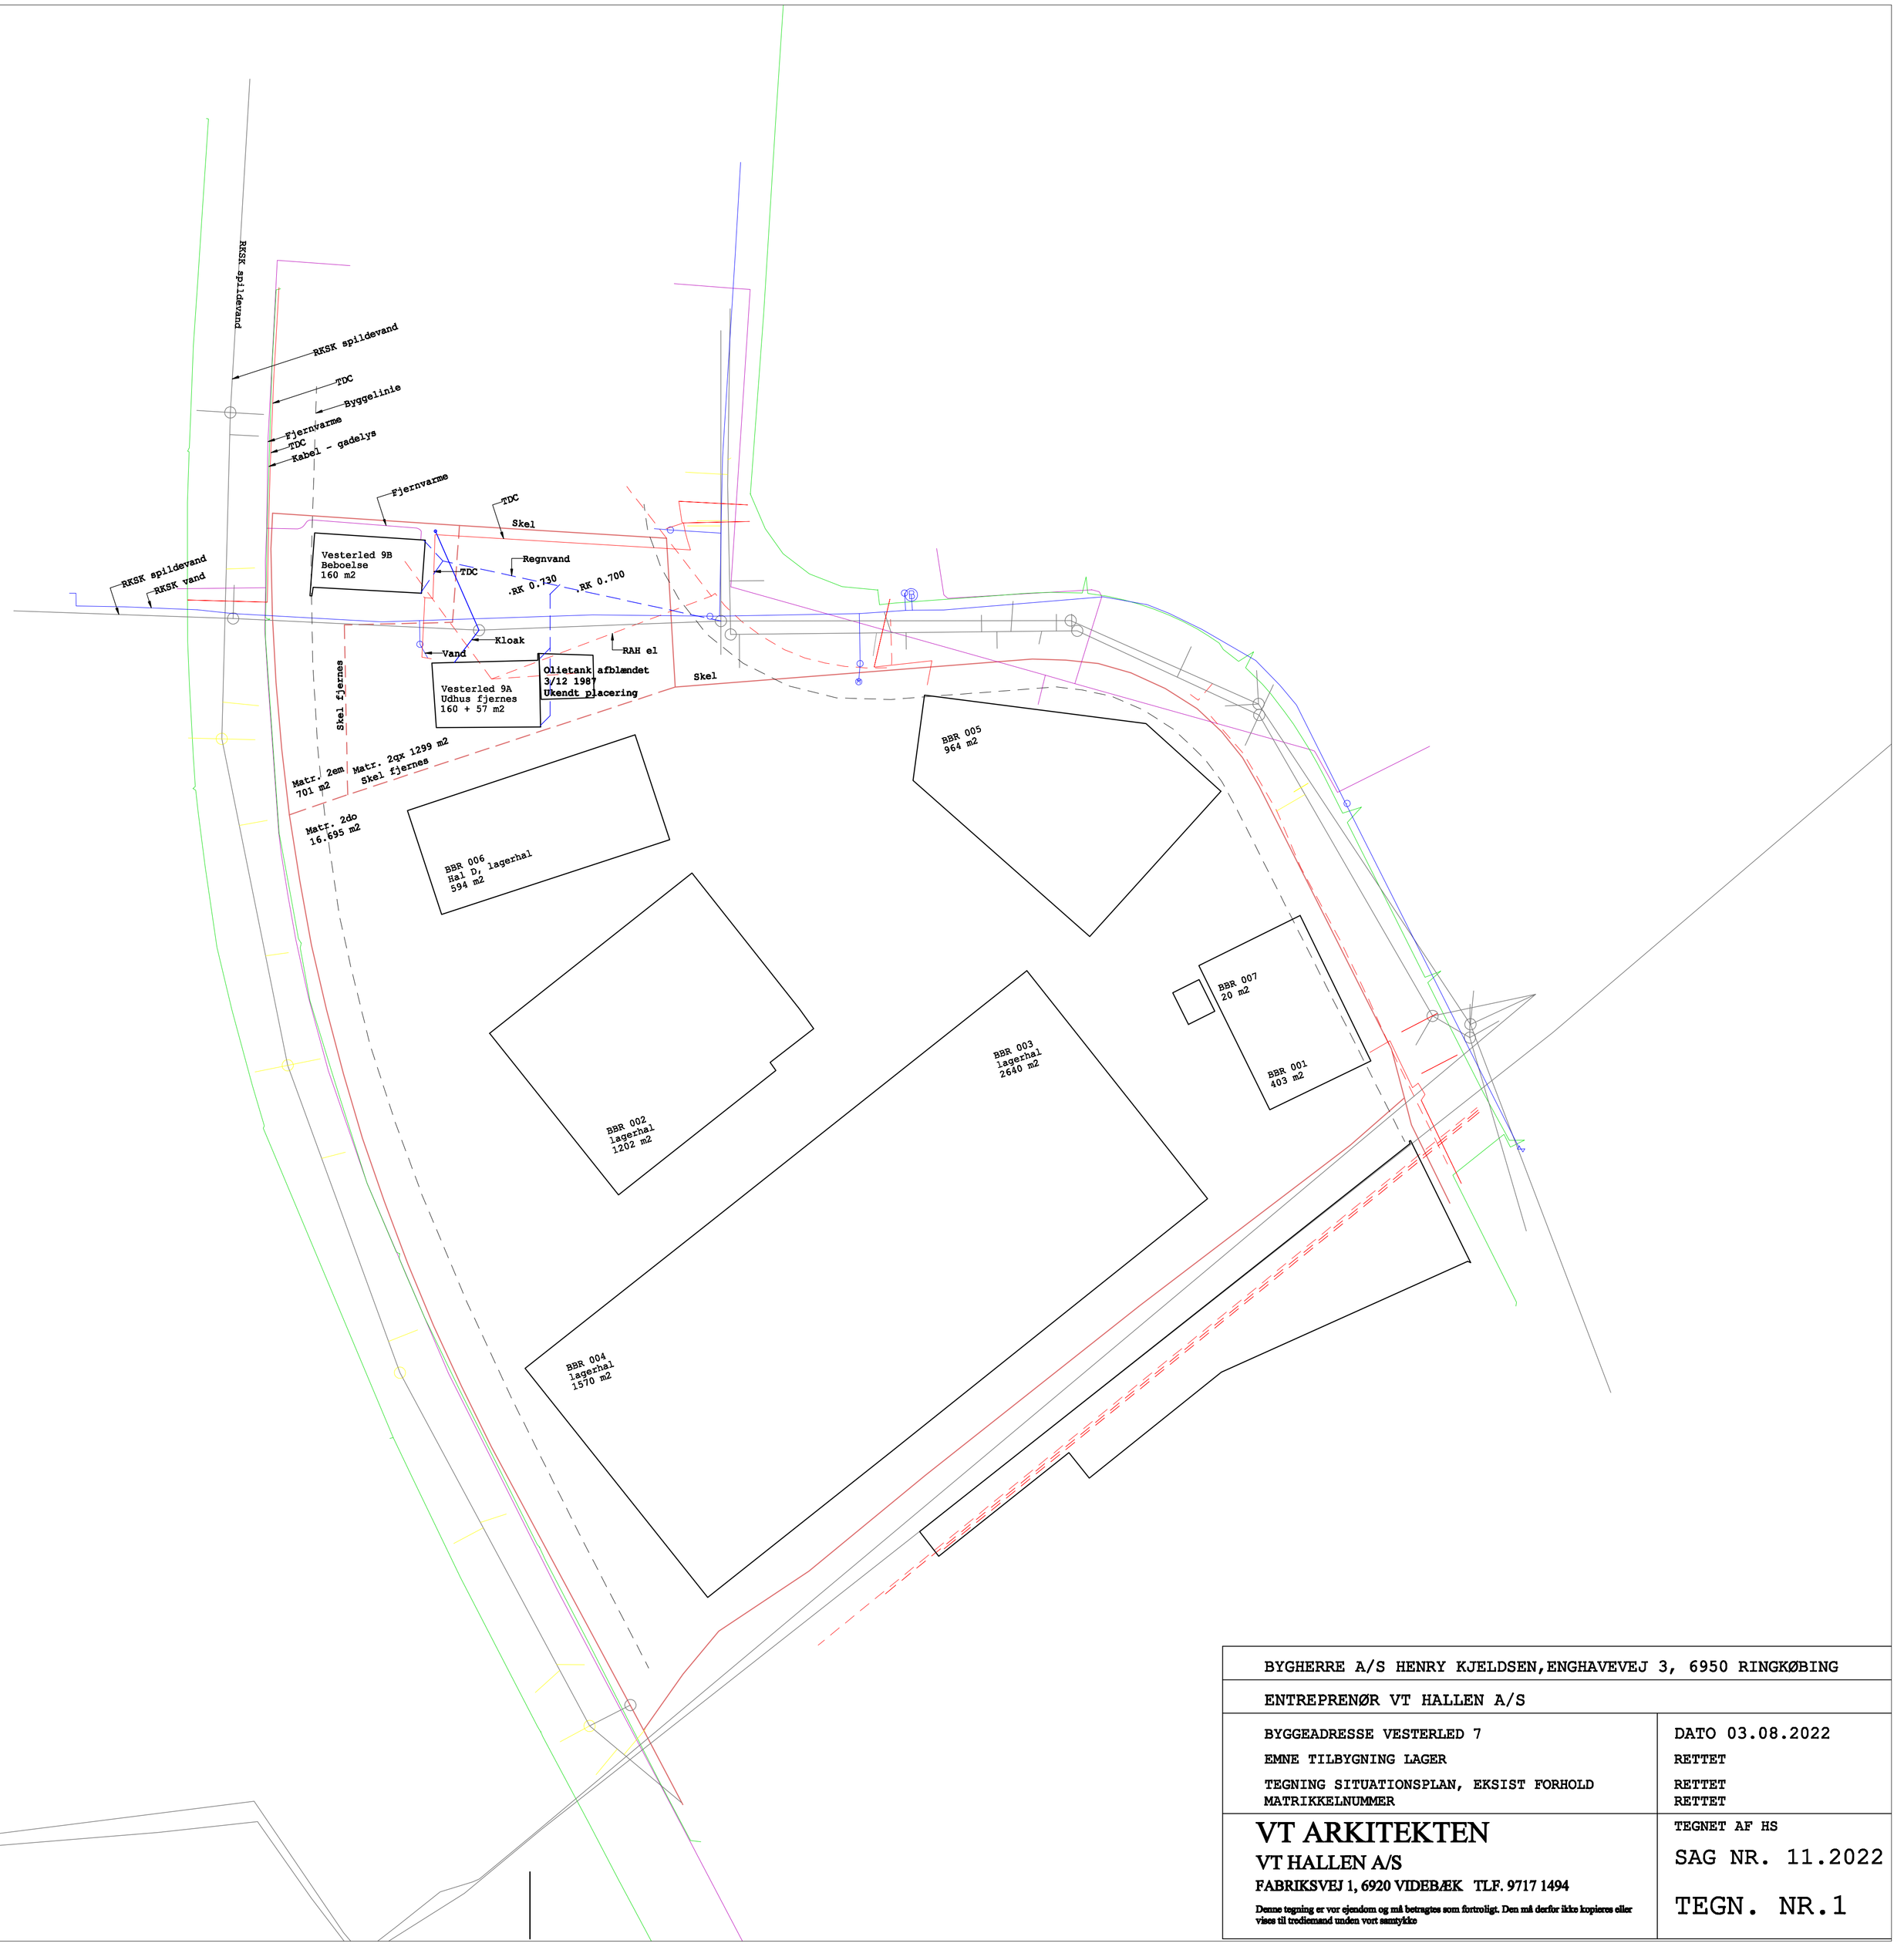

BYGHERRE A/S HENRY KJELDSEN,ENGHAVEVEJ 3, 6950 RINGKØBING

ENTREPRENØR VT HALLEN A/S

BYGGEADRESSE VESTERLED 7	DATO 03.08.2022
EMNE TILBYGNING LAGER	RETTET
TEGNING SITUATIONSPLAN, EKSIST FORHOLD	RETTET
MATRIKKELNUMMER	RETTET

VT ARKITEKTEN
VT HALLEN A/S
FABRIKSVEJ 1, 6920 VIDEBÆK TLF. 9717 1494

Denne tegning er vor ejendom og må betragtes som fortroligt. Den må derfor ikke kopieres eller vises til trediemand uden vort samtykke

TEGNET AF HS

SAG NR. 11.2022

TEGN. NR.1