


**SIGNATURFORKLARING**

- MATRIKELSKEL
- BYGGELINIE  
*Jf. dialog med tidligere sagsbehandler*
- BYGGELINIE  
*Jf. ny sagbehandler*
- TIDLIGERE VEJFORLØB  
*Optegnet ud fra ortofoto år 2008*
- EKISTERENDE BYGNINGER  
*Bygninger som nedrives*
- OVERSKRIDELSE AF BYGGELINIE  
*Bygning og overdækninger som overskrider byggelinje jf. ny sagbehandler*

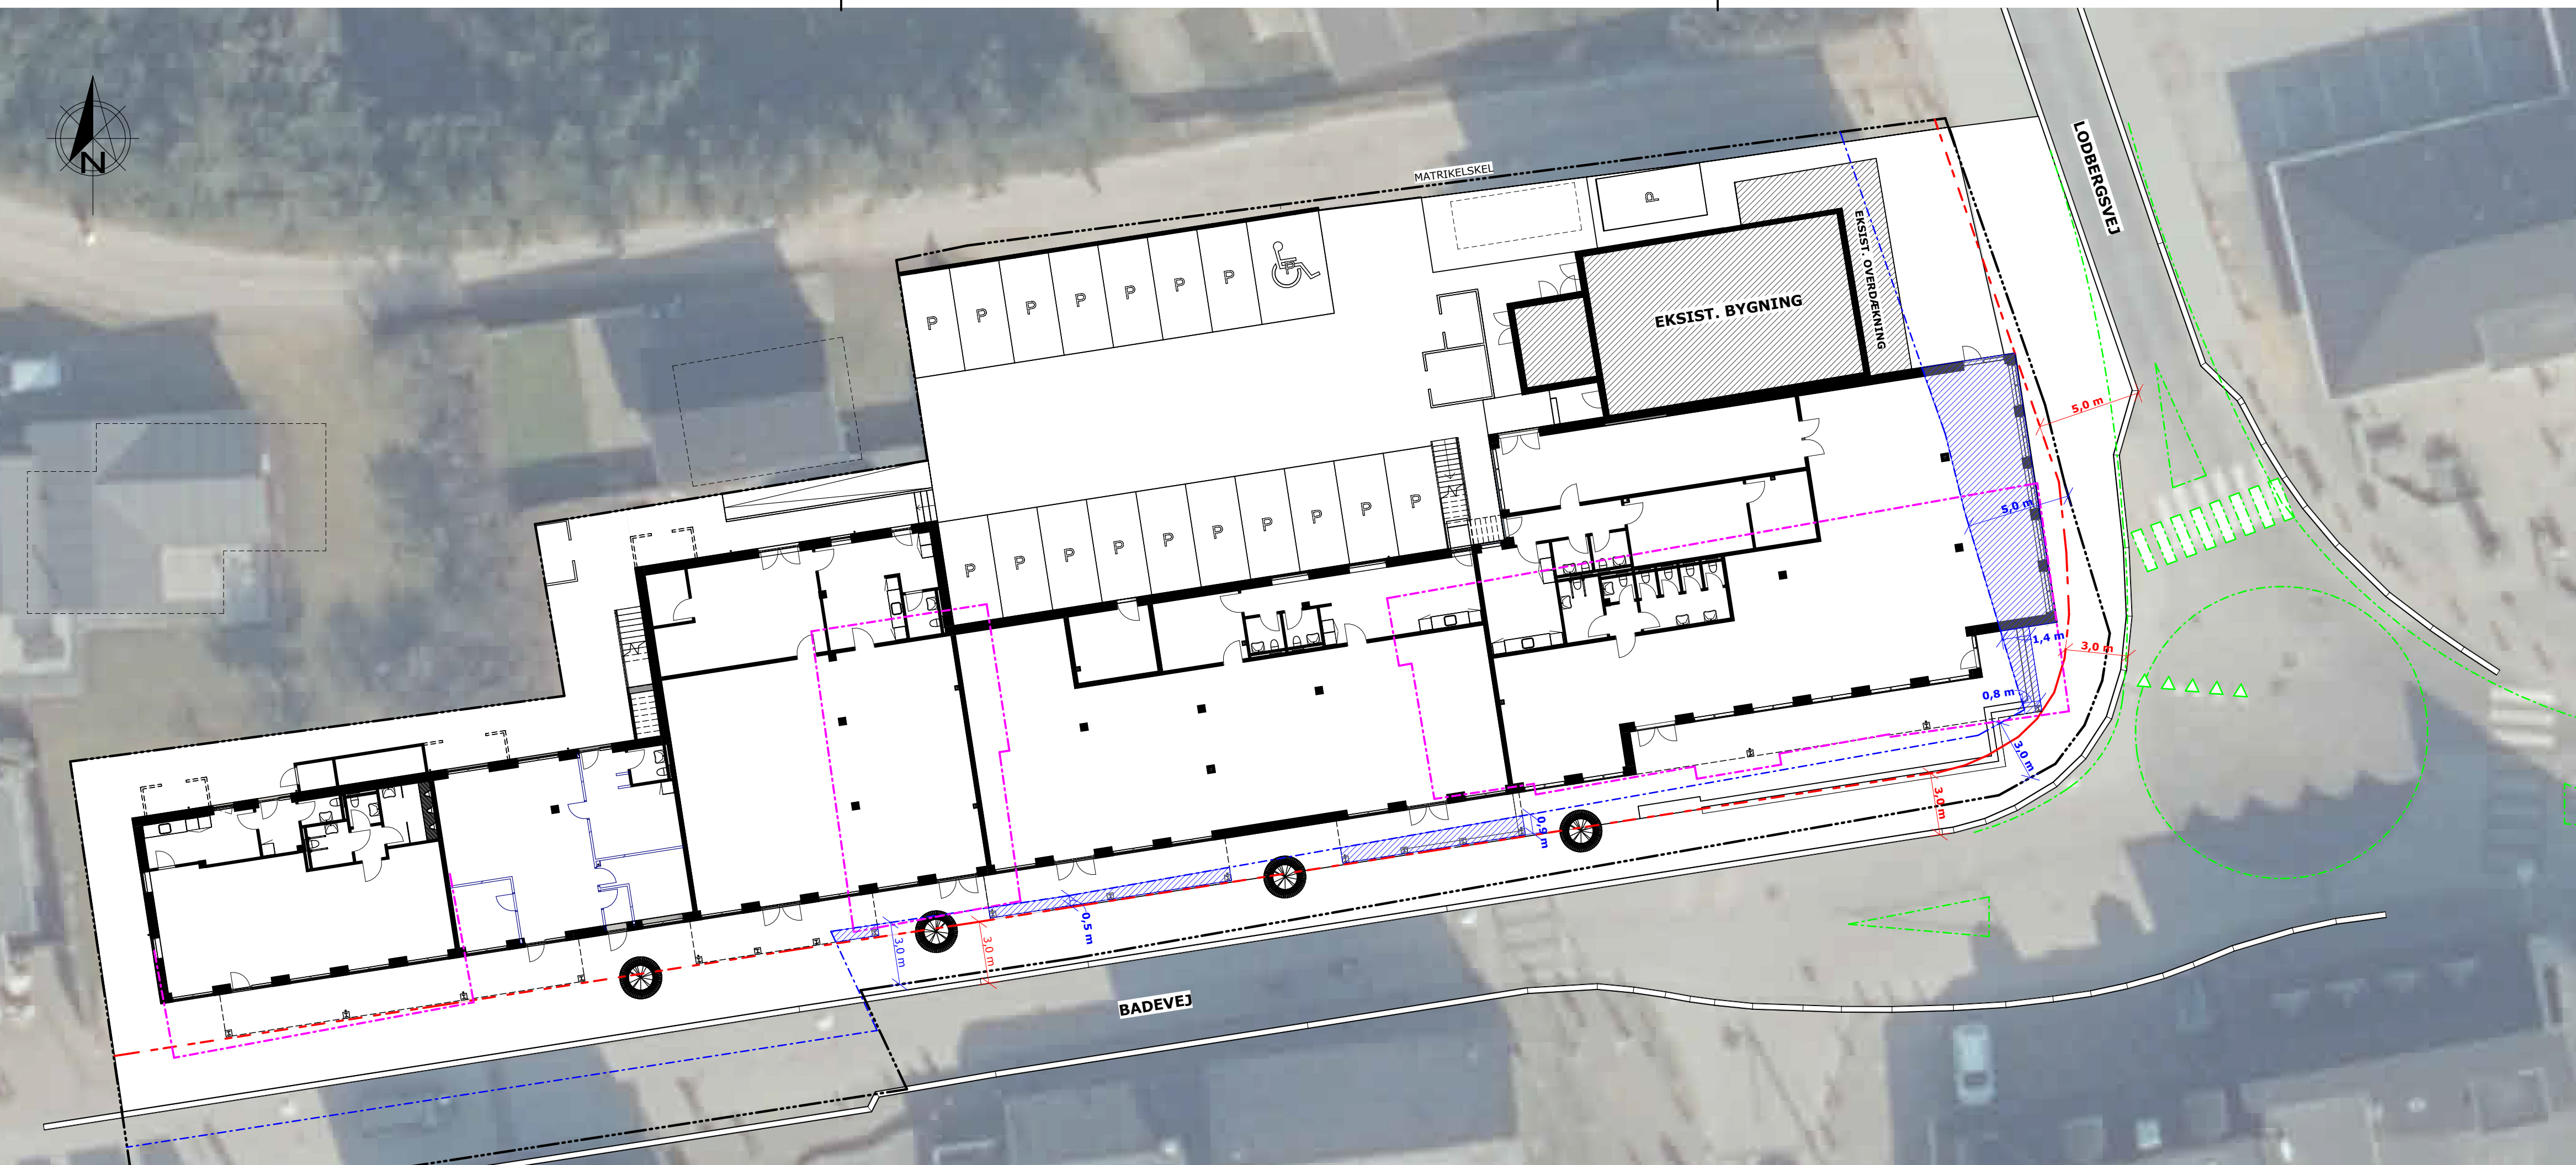

RINGKØBING  
 NØRREGADE 2  
 DK-6950 RINGKØBING  
 T. +45 97 32 12 11  
 MAIL@BAYARCH.DK

KØBENHAVN  
 HOLBERGSGADE 15, 5.  
 DK-1057 KØBENHAVN K  
 T. +45 33 12 18 19  
 MAIL@BAYARCH.DK

Sag: Ejendomsselskabet Hvide Sande Aps	Sags nr.: 21-012
Badevej	Mål: 1:200
Emne: Hovedprojekt	Tegn. nr.: K01_H0_N08
Situationsplan til dispensation	Rev. dato:
Tegnet af: KAS   Godkendt af: CBJ   Dato: 05/01/2024	