


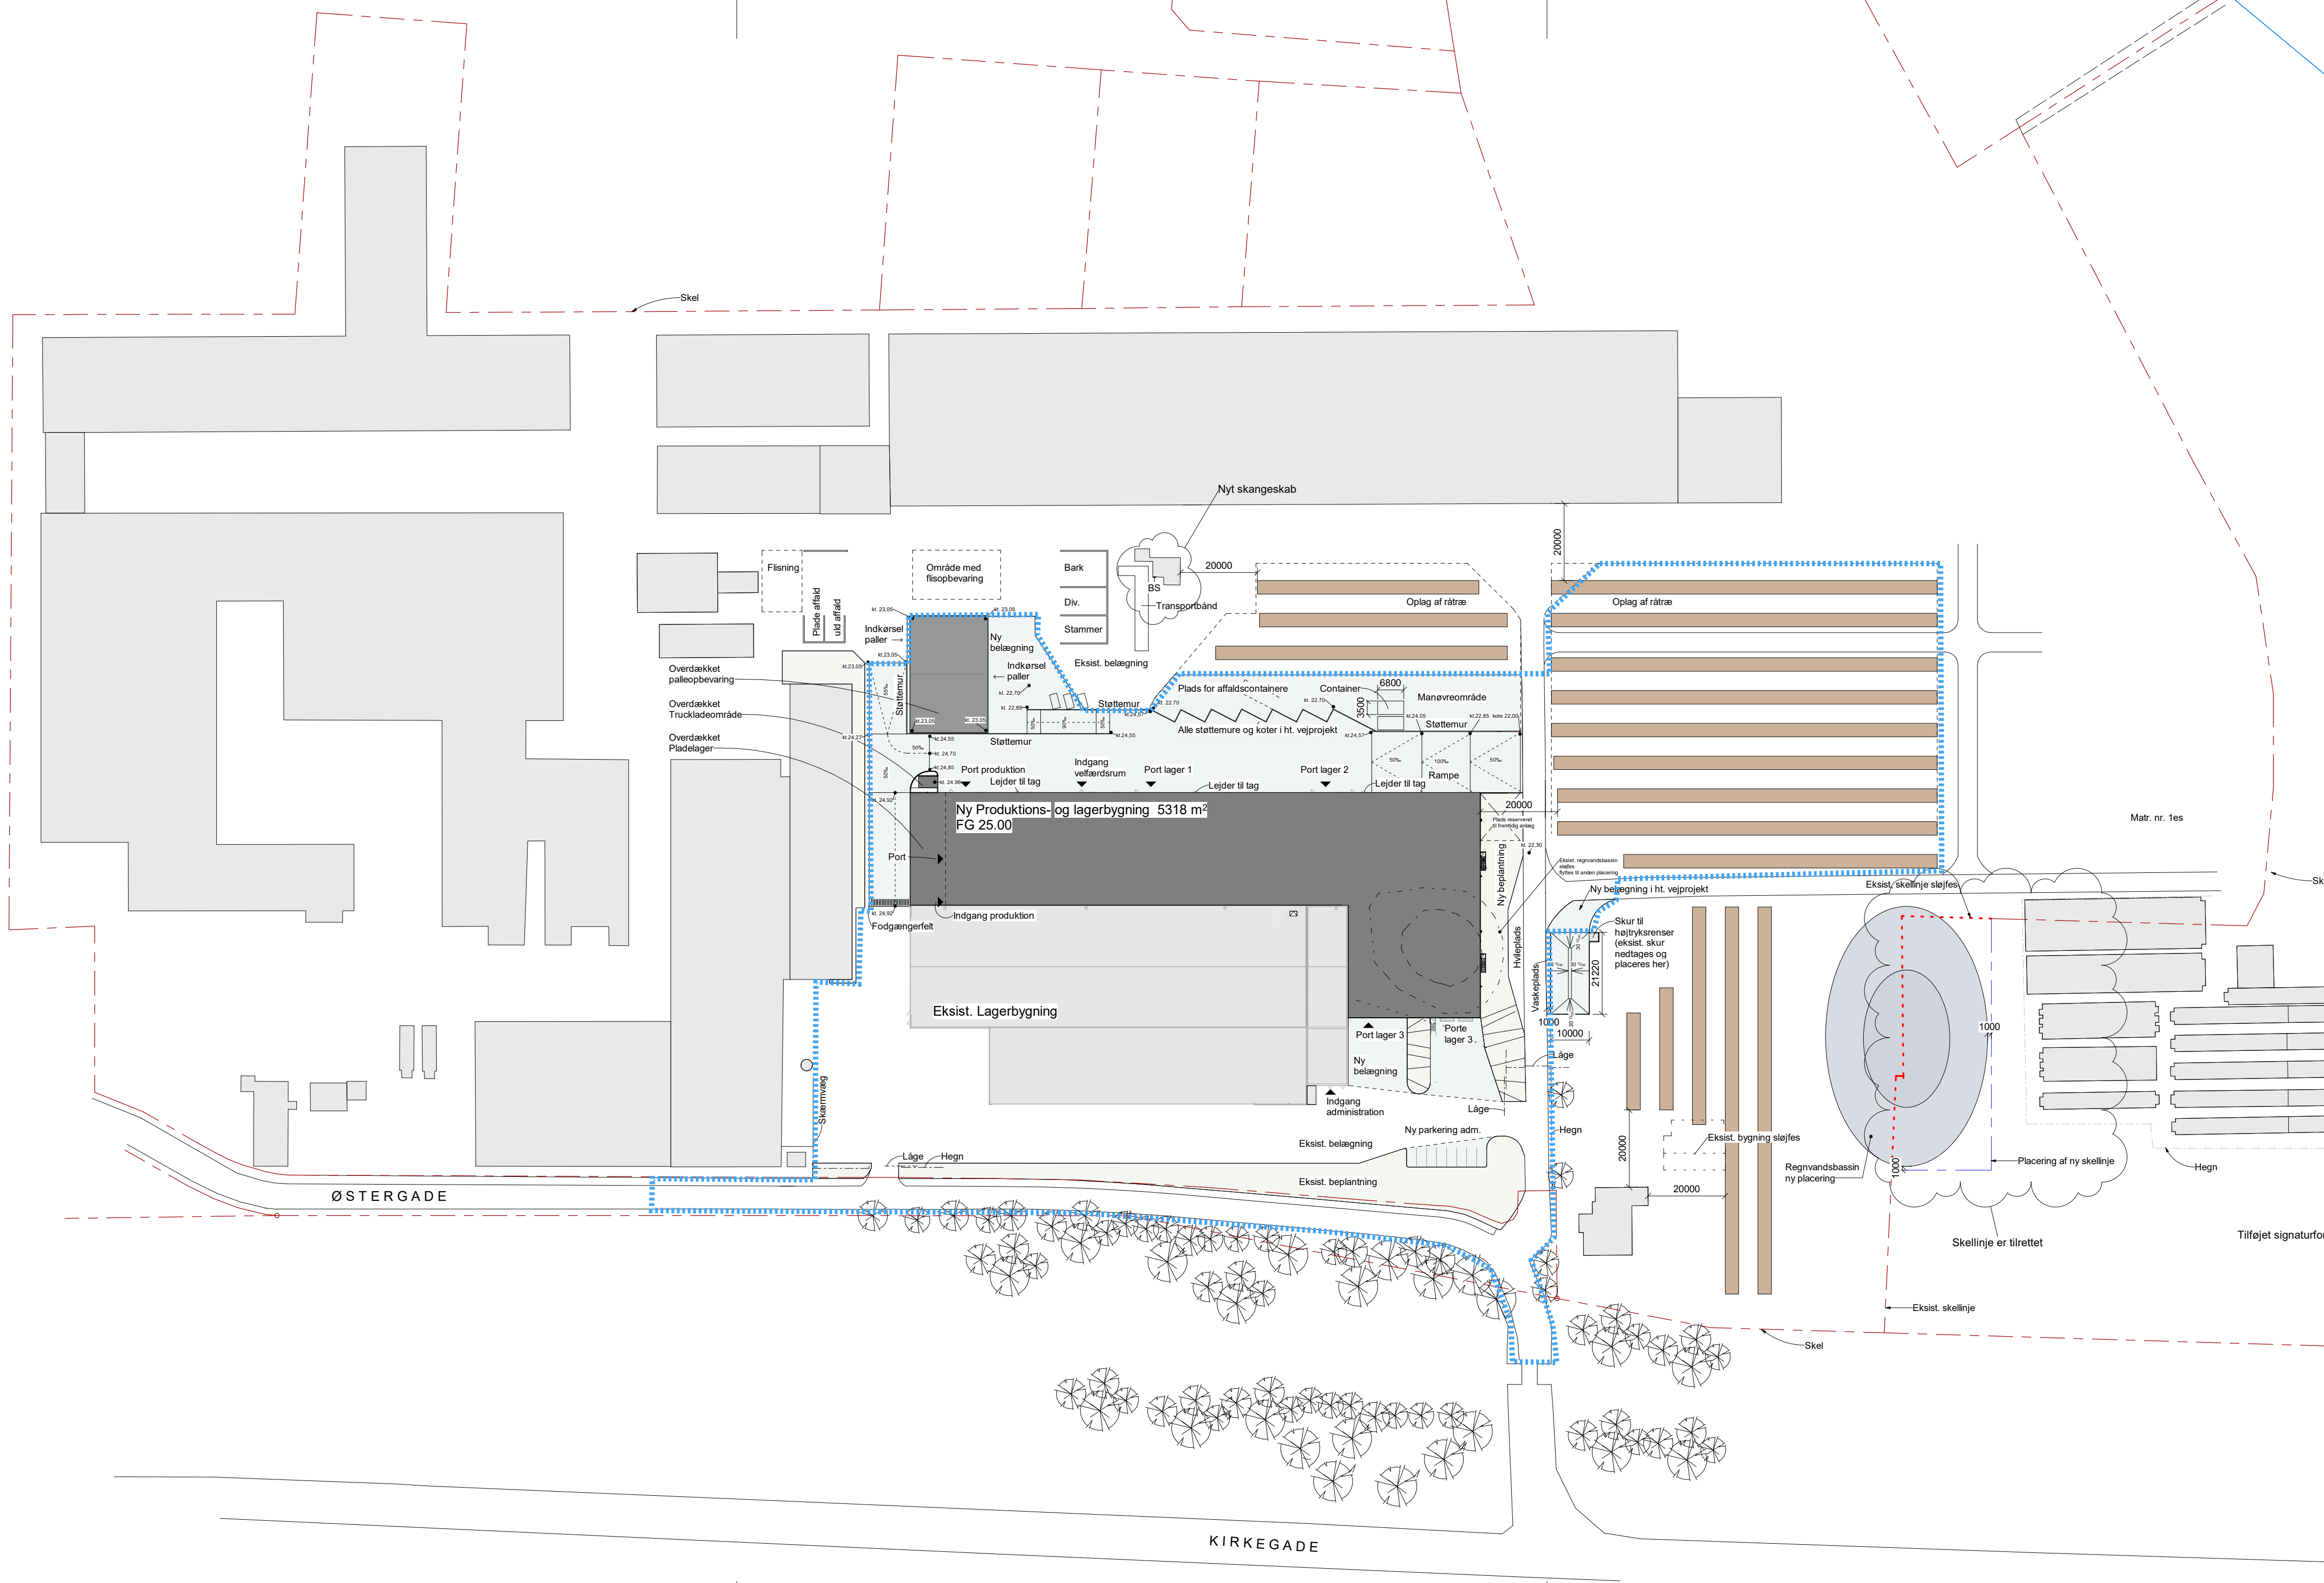

17481-13_LIM1_K01_T20_H1_EST_N01 C

NOTER

Ubenævnte mål er mm
Koter er m
Niveaufri adgang ved yderdere

Matr. nr.:	1es Vårnkrog, Nr. Vium (Østergade 37)
Grundens areal:	150.925 m ²
Ny Produktions- og lagerbygning	5049 m ²
Abent pladelager	269 m ²
Overdækning truck-ladeplads	15 m ²
Overdækning palleopbevaring	602 m ²
Samlet ny bebyggelse	5935 m ²


Sammatrিকূlering af 1es, 1fo, 1ka og 1kb er udført

I henhold til Lokalplan nr. 484
Erhvervsområde ved Østergade og Kirkegade i Troldhede
Delområde A - Byggefelt A1, kan udvidelse af eksist. bebyggelse øges med 5000 m² til lager og produktion

SIGNATURER

- Ny bygning
- Eksisterende bygninger
- Beplantning
- Ny belægning
- Stammerækker (Stammerækkerne er ikke en del af dette projekt, redegørelse herfor håndteres særskilt)
- BS Slangeskab, frostsikret

Afvandingsopland til bassin

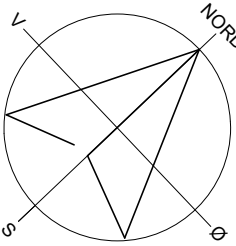

C	Indcirklet	2026.07.08	TEK	TEK
B	Indcirklet	2026.05.29	TEK	TEK
A	Indcirklet	2026.05.11	AU	TEK
Revision	Beskrivelse	Revisionsdato	Udført	Kontrol

Bygherre: Troldtekt, Østergade 37, Troldhede, 6920 Videbæk	Projektnummer: 17481-13_LIM1
Projekt:	Projektstatus:
Troldtekt - Limlinje	Udbud/Udførelsesprojekt

Emne:	Tegningsnummer:	Revision:
Situationsplan	17481-13_LIM1_K01_T20_H1_EST_N01 C	

Dato: 2026.04.30	Udført: AU	Kontrol: TEK	Godkendt: TEK	Mål: 1 : 1000
------------------	------------	--------------	---------------	---------------



AFRY
Viborgvej 1, DK-7400 Herning

Telefon +45 70 10 41 00
www.afry.dk